

**Plan:**  
 Gesamtübersicht - Genehmigungsvariante


*Sitzung des Werksausschusses  
 des Abfallwirtschaftsbetriebes am 28.11.2016*



**Tischvorlage zu TOP 4**  
 „AWZ 2020 – Vorstellung der Genehmigungsplanung“

**ENTWURF Teilprojekt I:**  
 Erweiterung der Betriebsfläche – Tiefbau

Stand: 11 / 2016 Anlage 1a

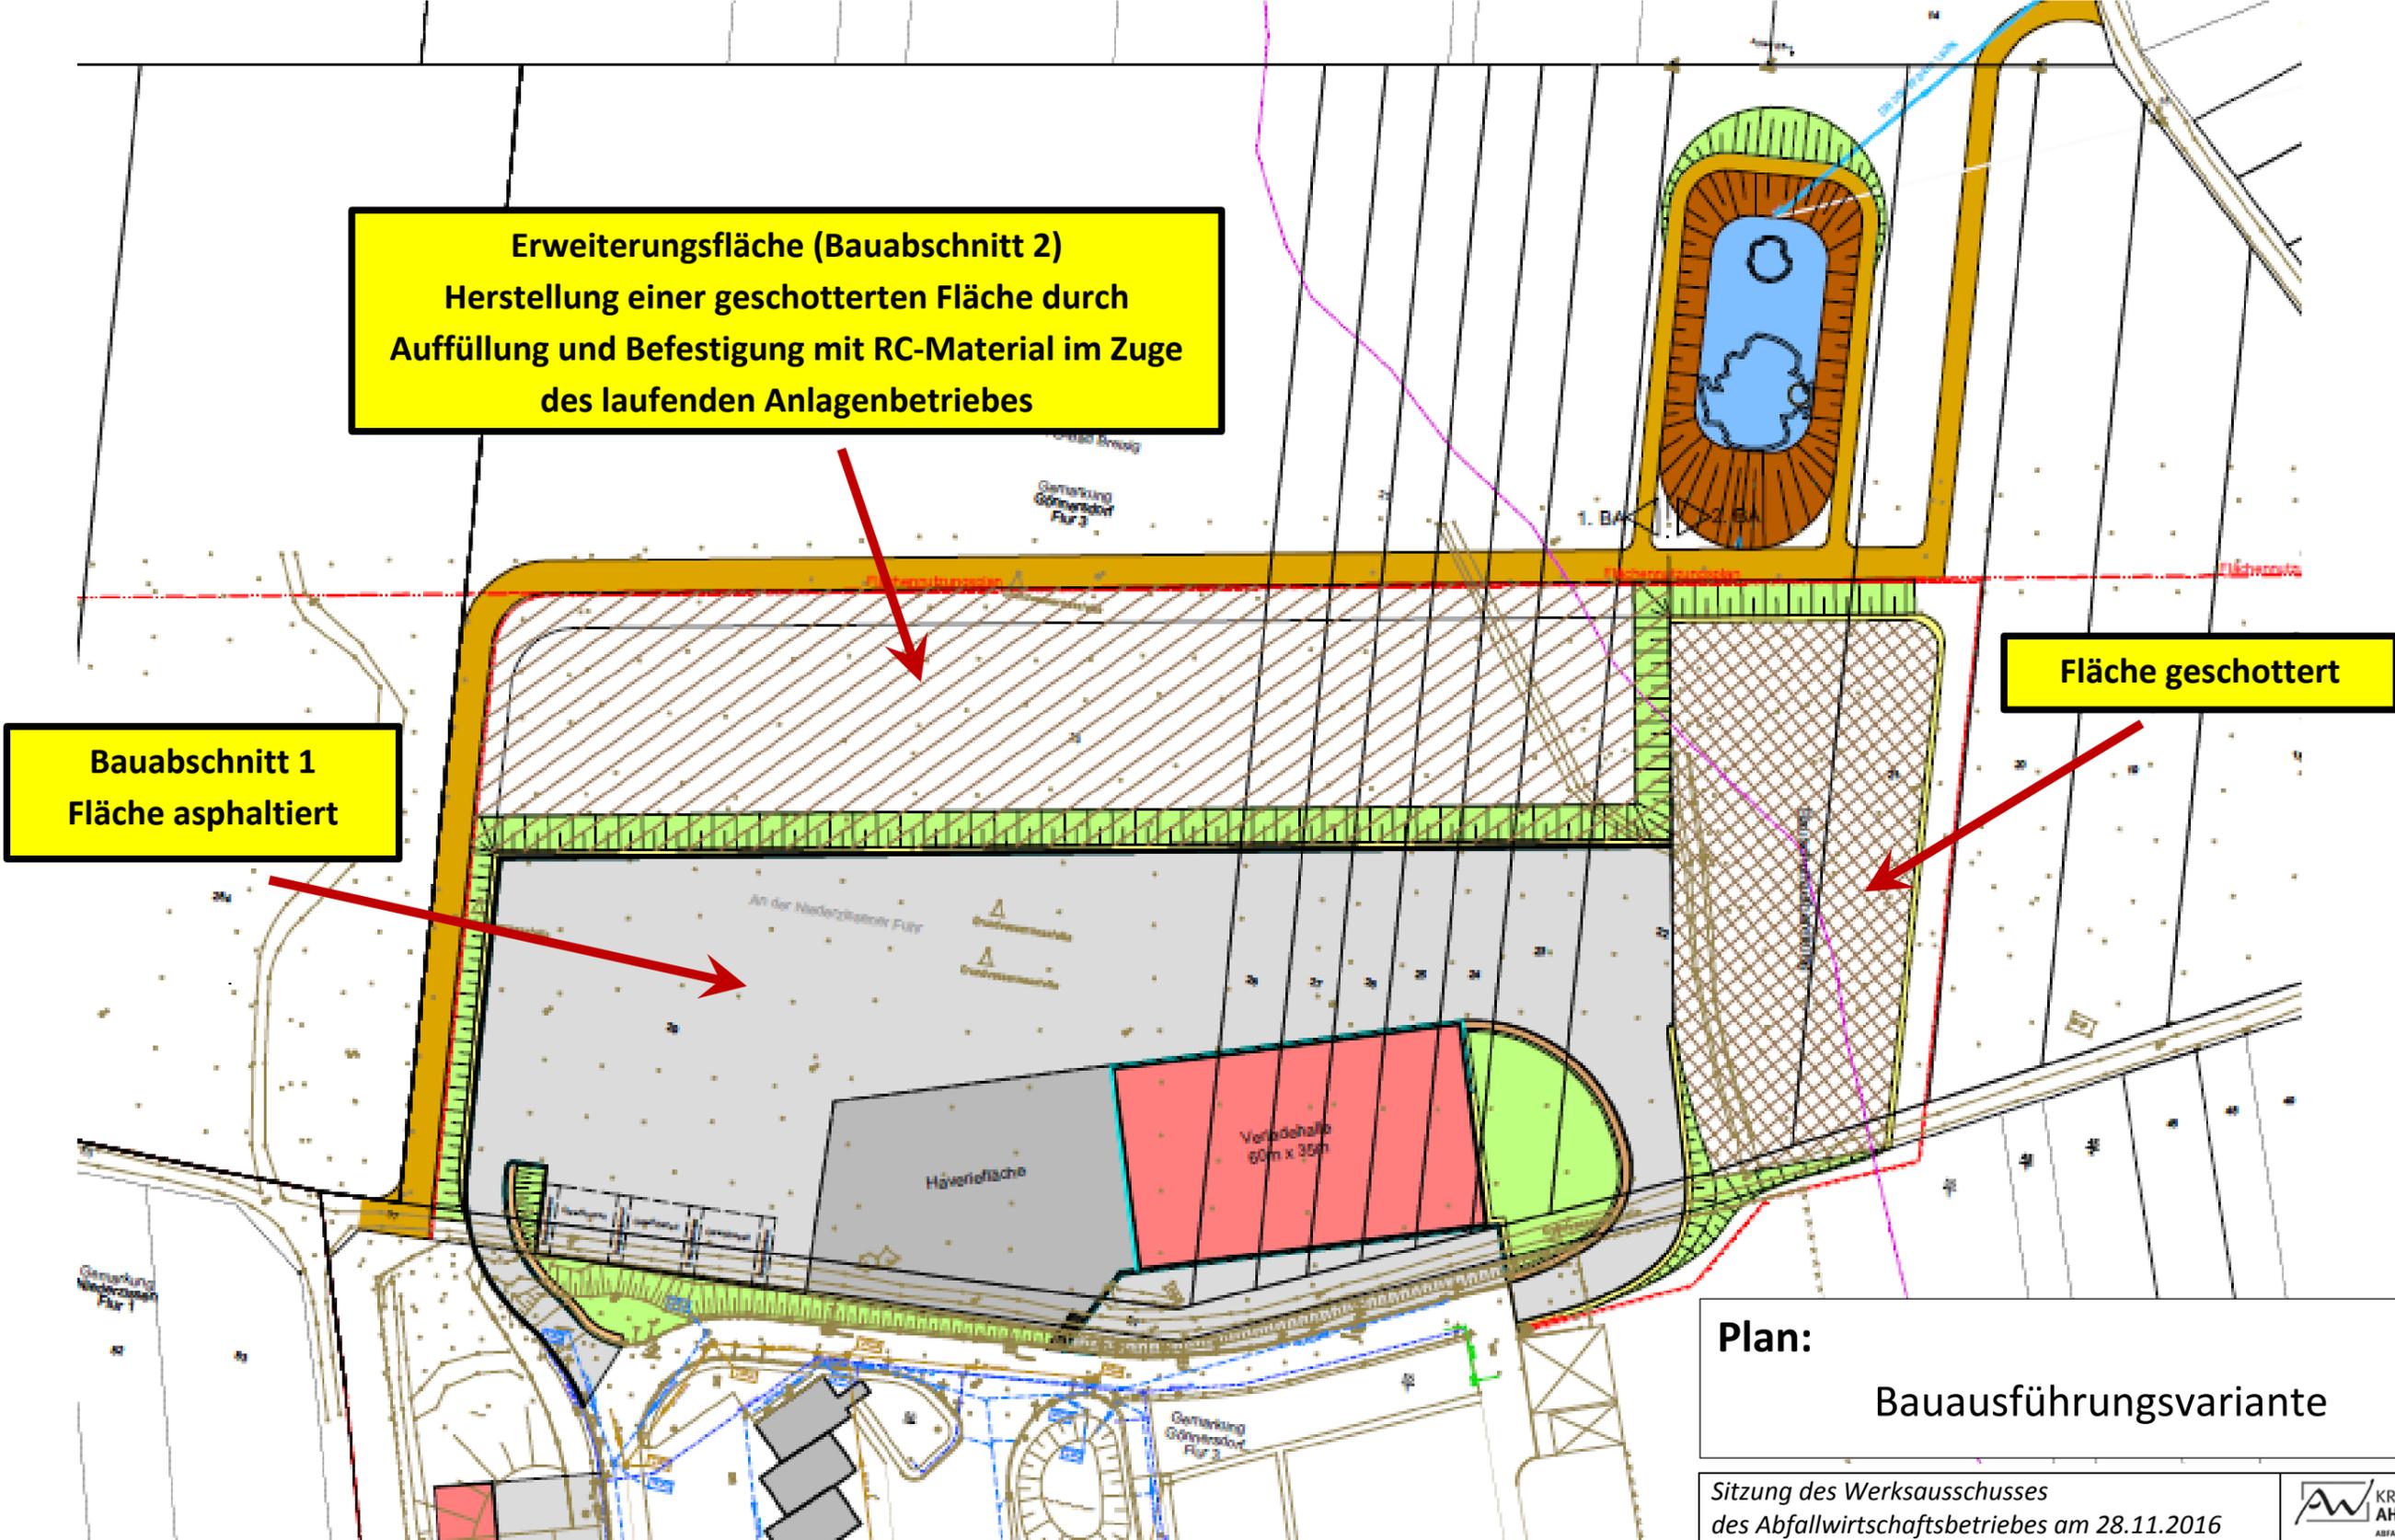


**Erweiterungsfläche (Bauabschnitt 2)**  
 Herstellung einer geschotterten Fläche durch  
 Auffüllung und Befestigung mit RC-Material im Zuge  
 des laufenden Anlagenbetriebes

**Bauabschnitt 1**  
 Fläche asphaltiert


**Fläche geschottert**

**Plan:**  
 Bauausführungsvariante


Sitzung des Werksausschusses des Abfallwirtschaftsbetriebes am 28.11.2016	
Tischvorlage zu TOP 4 „AWZ 2020 – Vorstellung der Genehmigungsplanung“	
ENTWURF Teilprojekt I: Erweiterung der Betriebsfläche – Tiefbau	
Stand: 11 / 2016	Anlage 1b

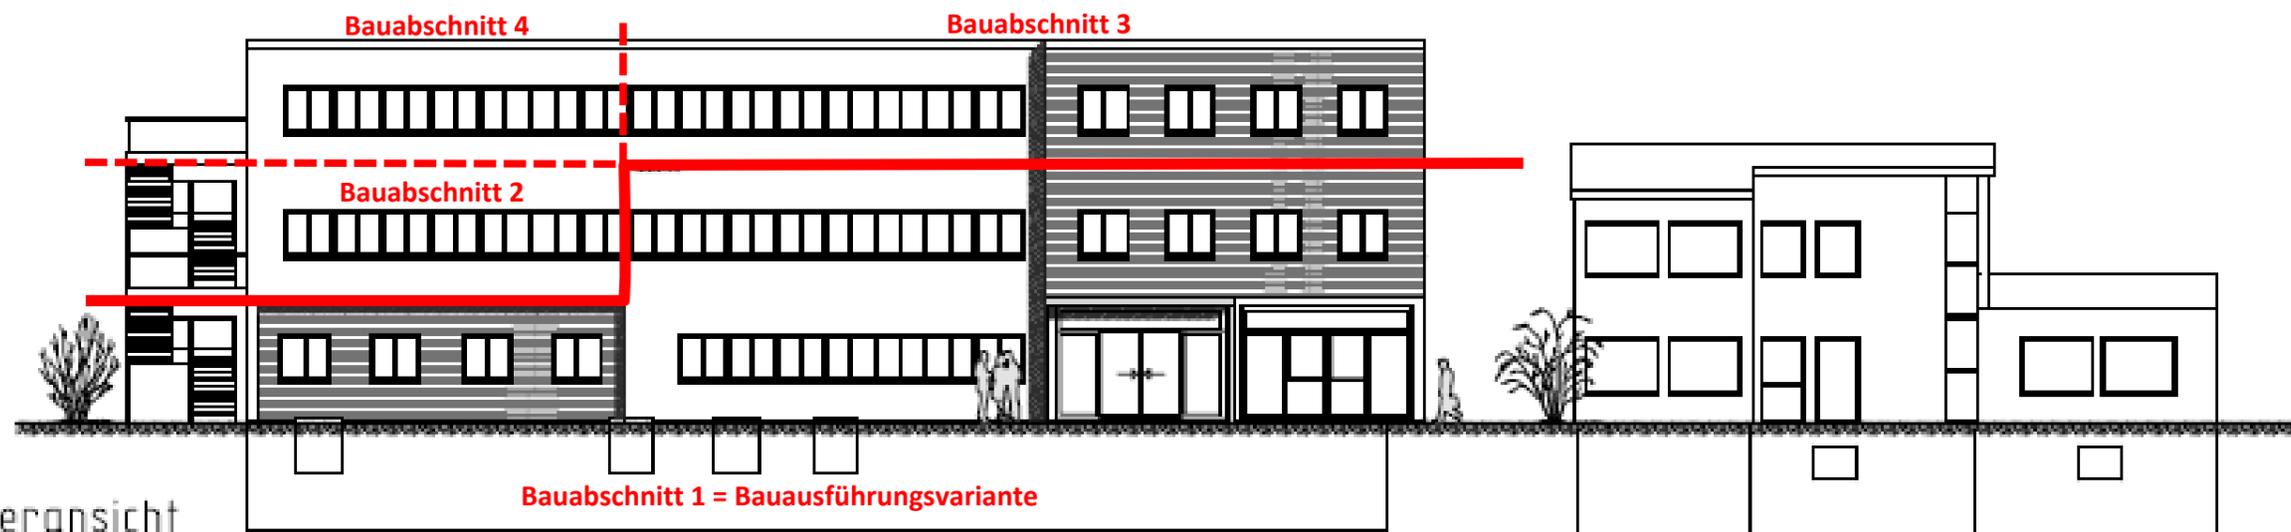


Vorderansicht  
Maßstab 1:100

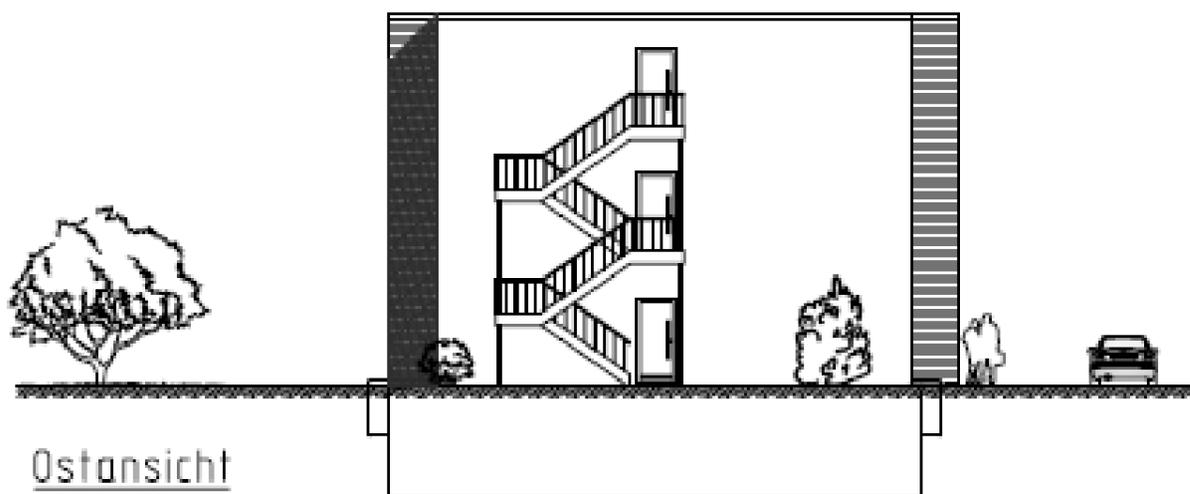

Ostansicht  
Maßstab 1:100

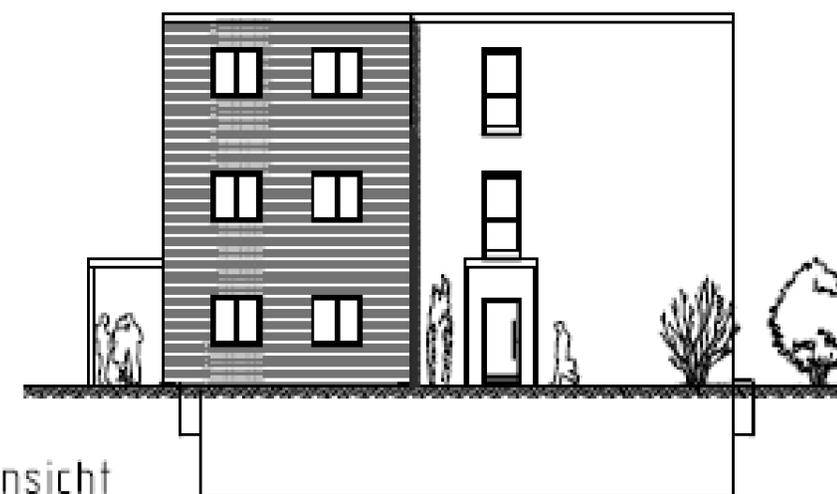

Westansicht  
Maßstab 1:100

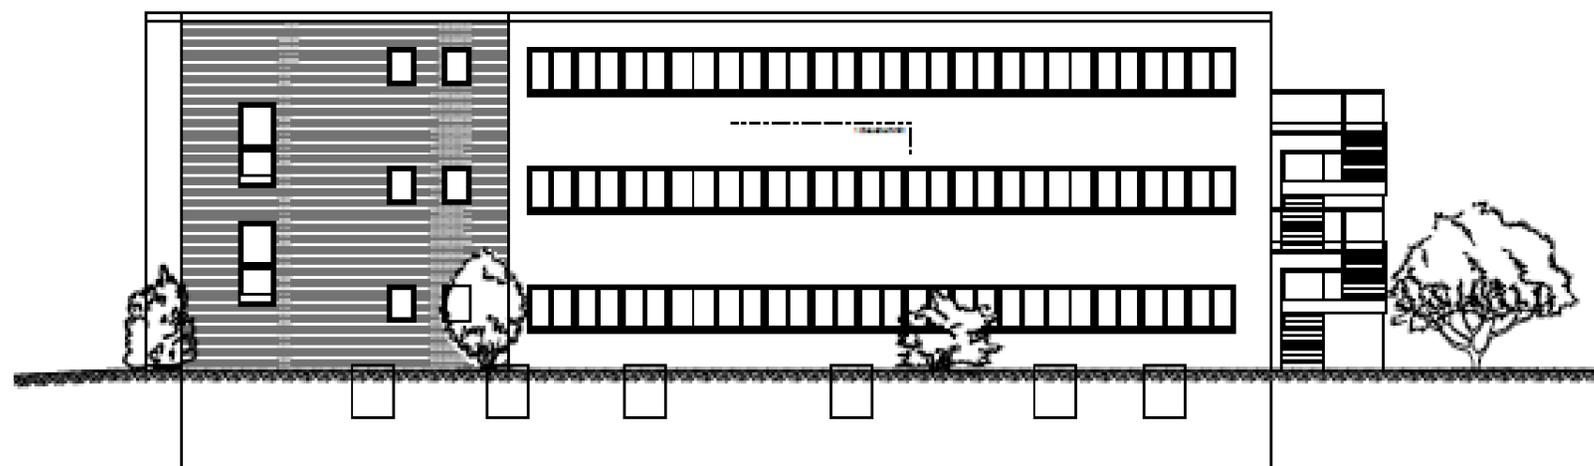

Rückansicht  
Maßstab 1:100

**Plan:**  
Genehmigungsvariante - Ansichten

Sitzung des Werksausschusses  
des Abfallwirtschaftsbetriebes am 28.11.2016




Tischvorlage zu TOP 4  
„AWZ 2020 – Vorstellung der Genehmigungsplanung“


ENTWURF Teilprojekt II:  
Neubau Betriebsgebäude

Stand: 11 / 2016


Anlage 2a

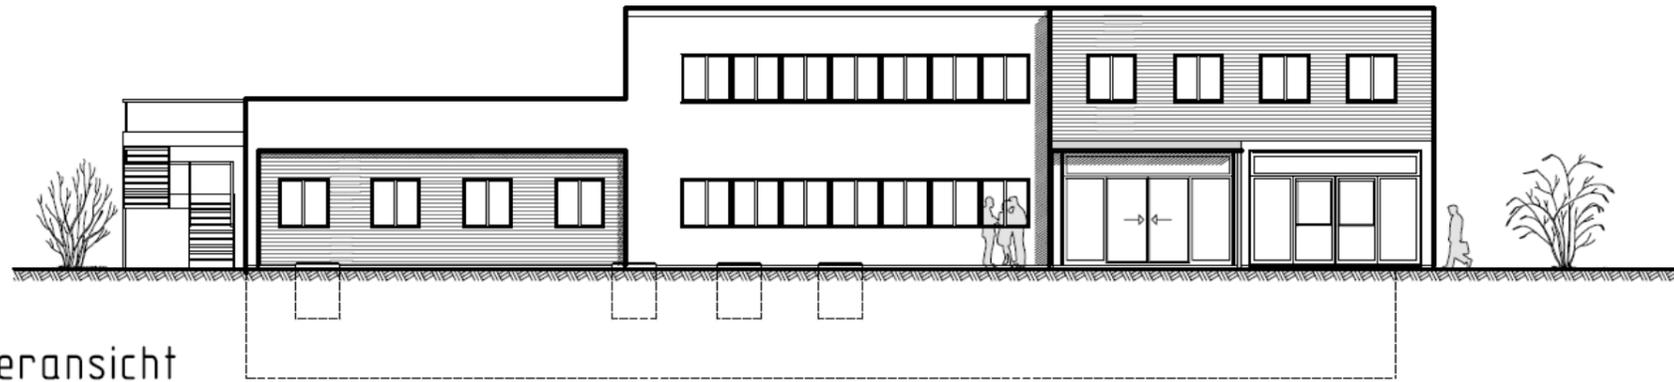


**Vorderansicht**  
(1. Bauabschnitt)  
Maßstab 1:100

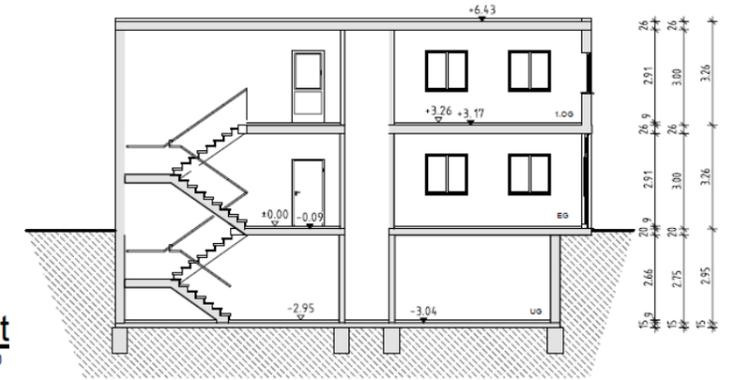


**Schnitt**  
Maßstab 1:100

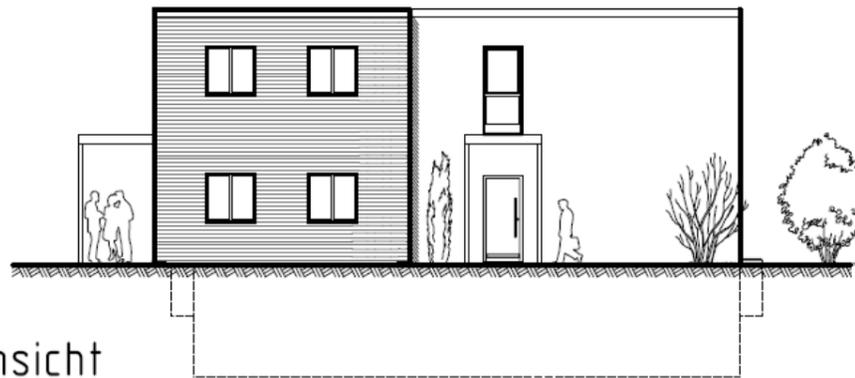

**Westansicht**  
(1. Bauabschnitt)  
Maßstab 1:100

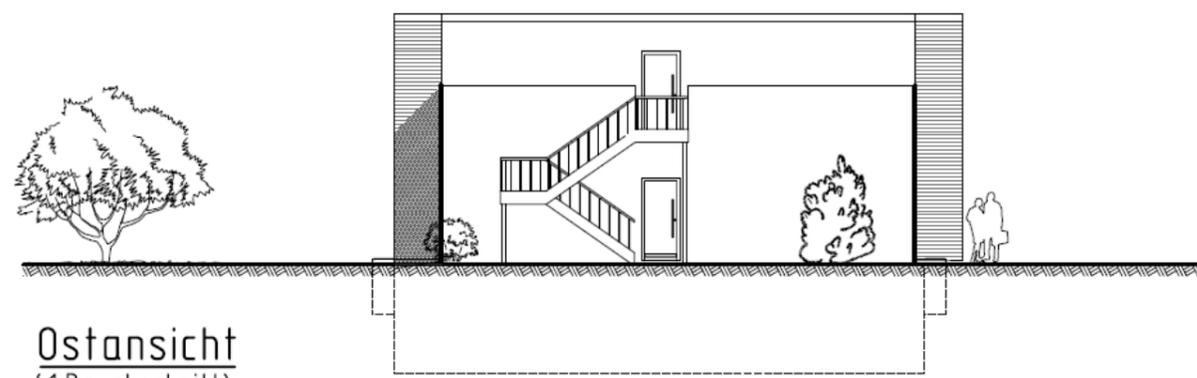

**Ostansicht**  
(1. Bauabschnitt)  
Maßstab 1:100

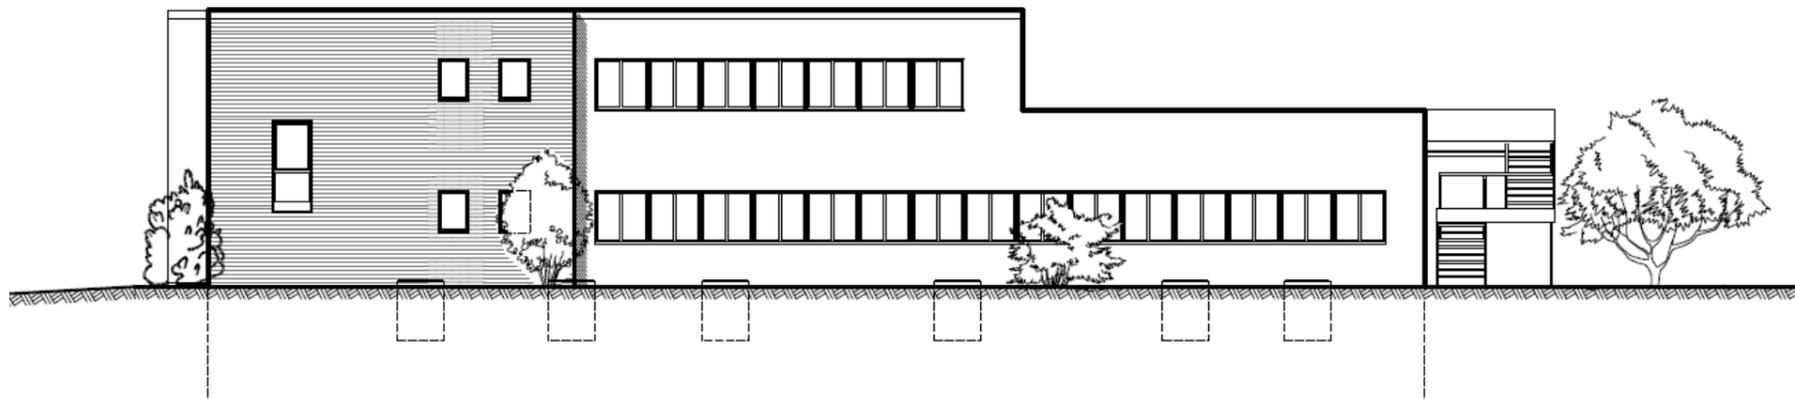

**Rückansicht**  
(1. Bauabschnitt)  
Maßstab 1:100

**Plan:**  
Bauausführungsvariante - Ansichten

Sitzung des Werksausschusses  
des Abfallwirtschaftsbetriebes am 28.11.2016






**Tischvorlage zu TOP 4**  
„AWZ 2020 – Vorstellung der Genehmigungsplanung“

**ENTWURF Teilprojekt II:**  
**Neubau Betriebsgebäude**

Stand: 11 / 2016

**Anlage 2b**

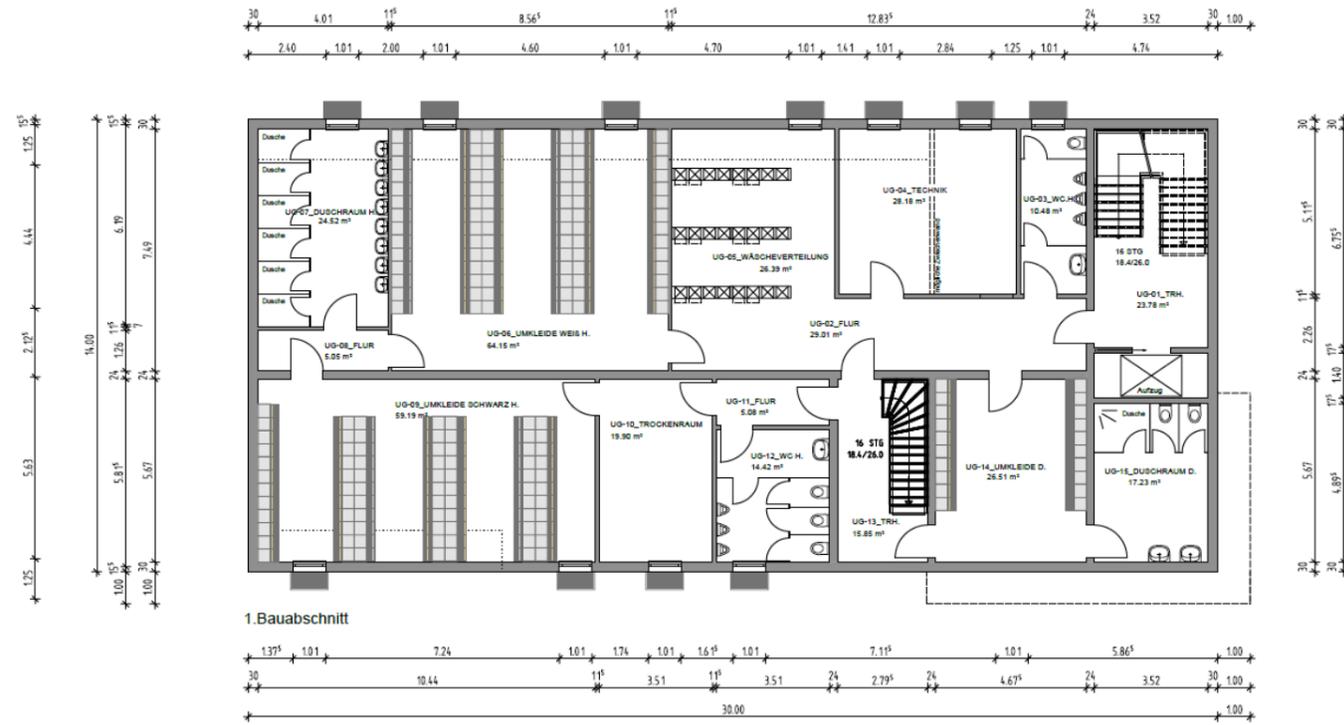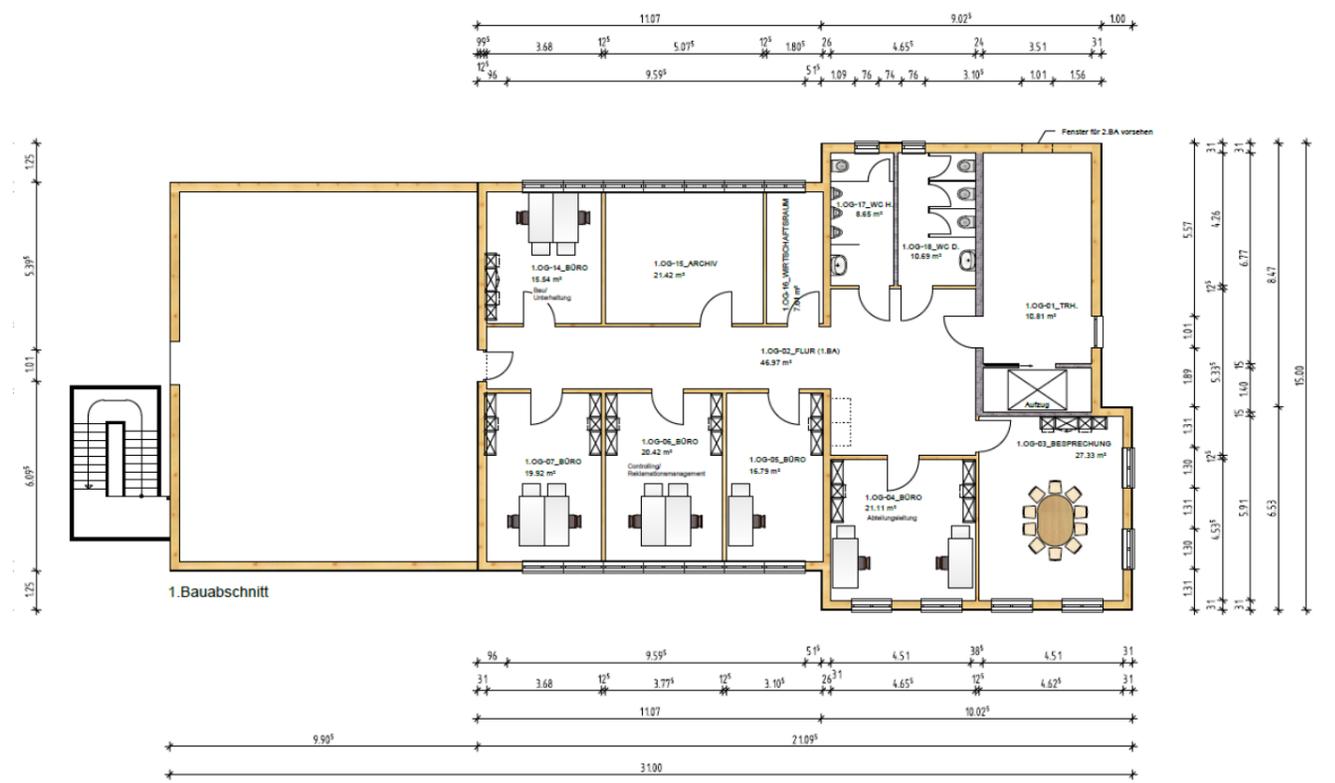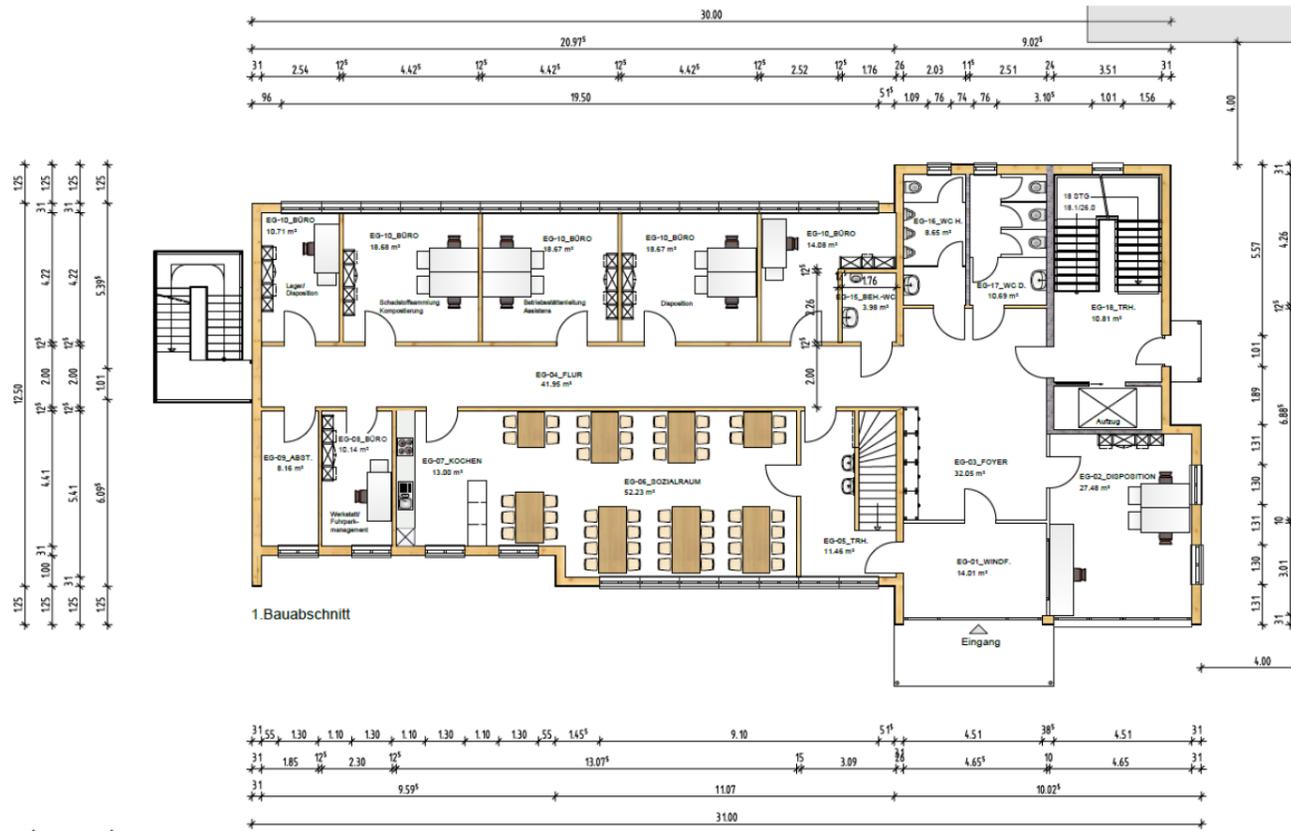

**Plan:**  
Bauausführungsvariante - Grundrisse


Sitzung des Werksausschusses  
des Abfallwirtschaftsbetriebes am 28.11.2016




Tischvorlage zu TOP 4  
„AWZ 2020 – Vorstellung der Genehmigungsplanung“

ENTWURF Teilprojekt II:  
Neubau Betriebsgebäude


Stand: 11 / 2016 Anlage 2c

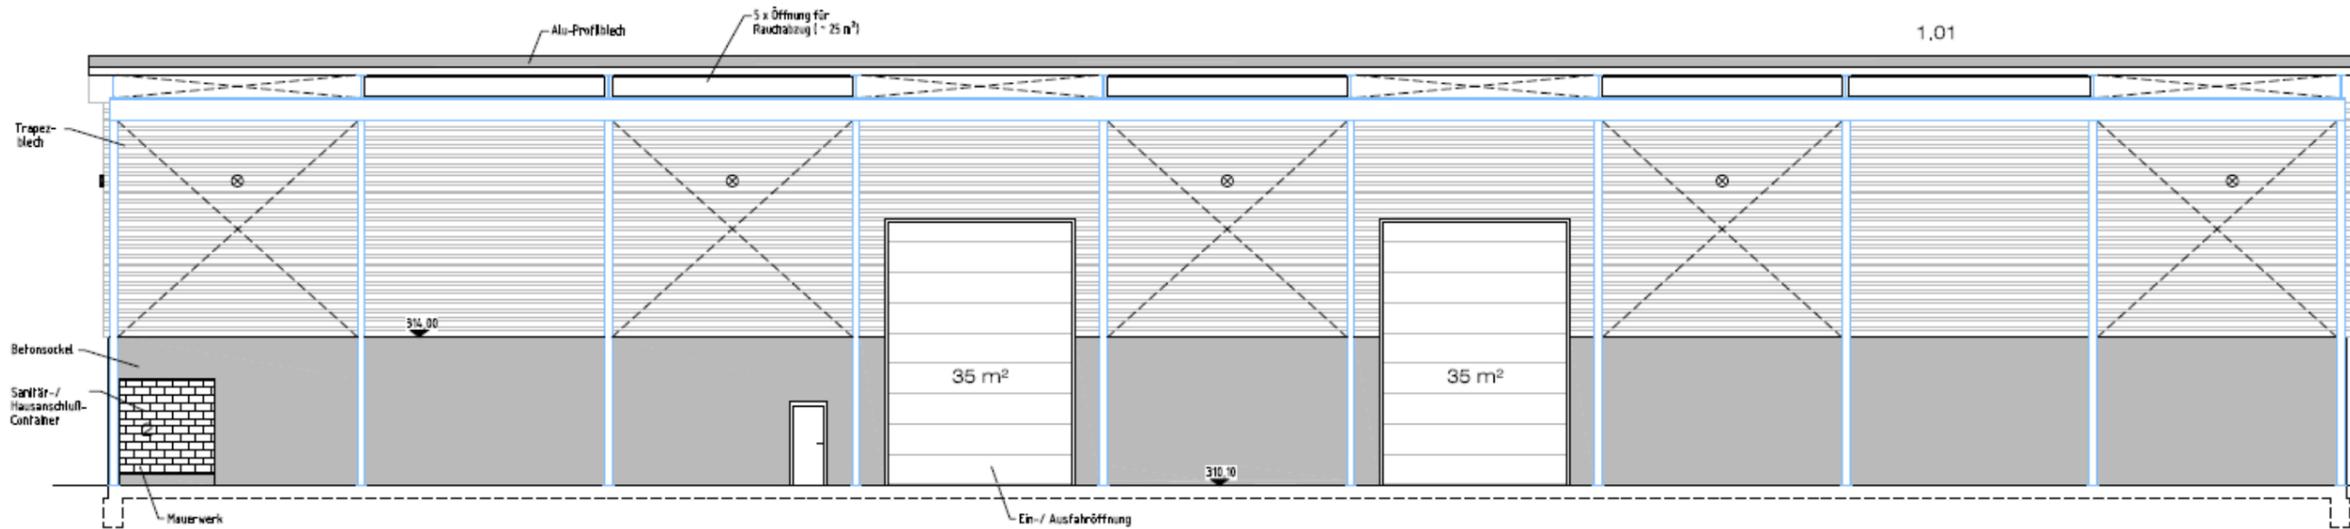

Ansicht Süd - Ost

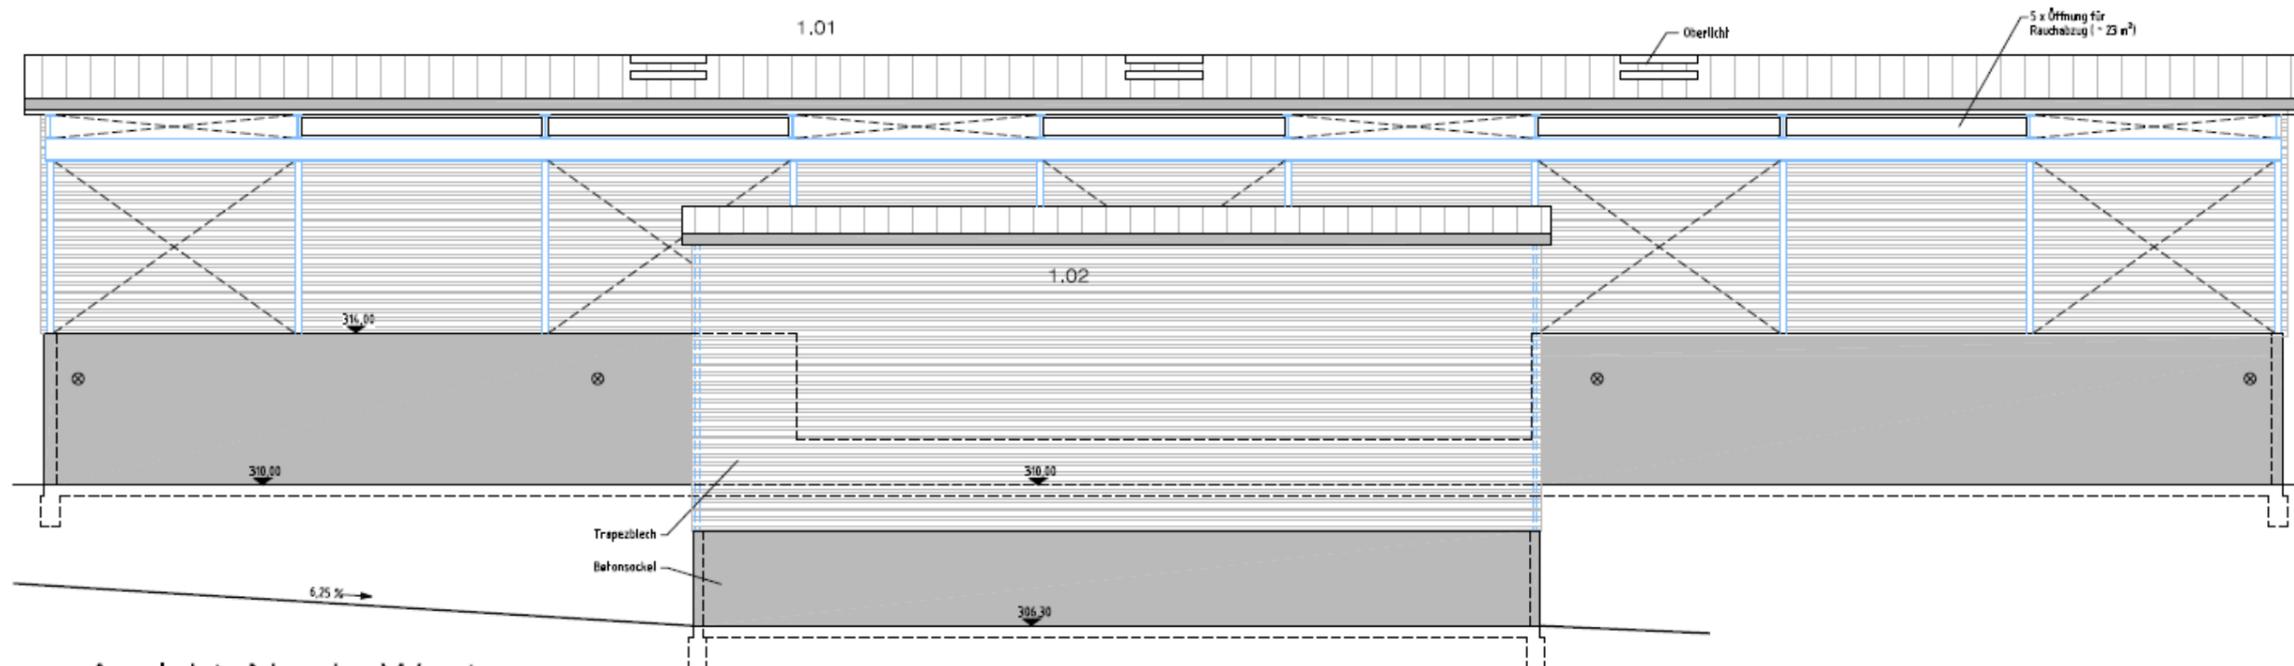

Ansicht Nord - West

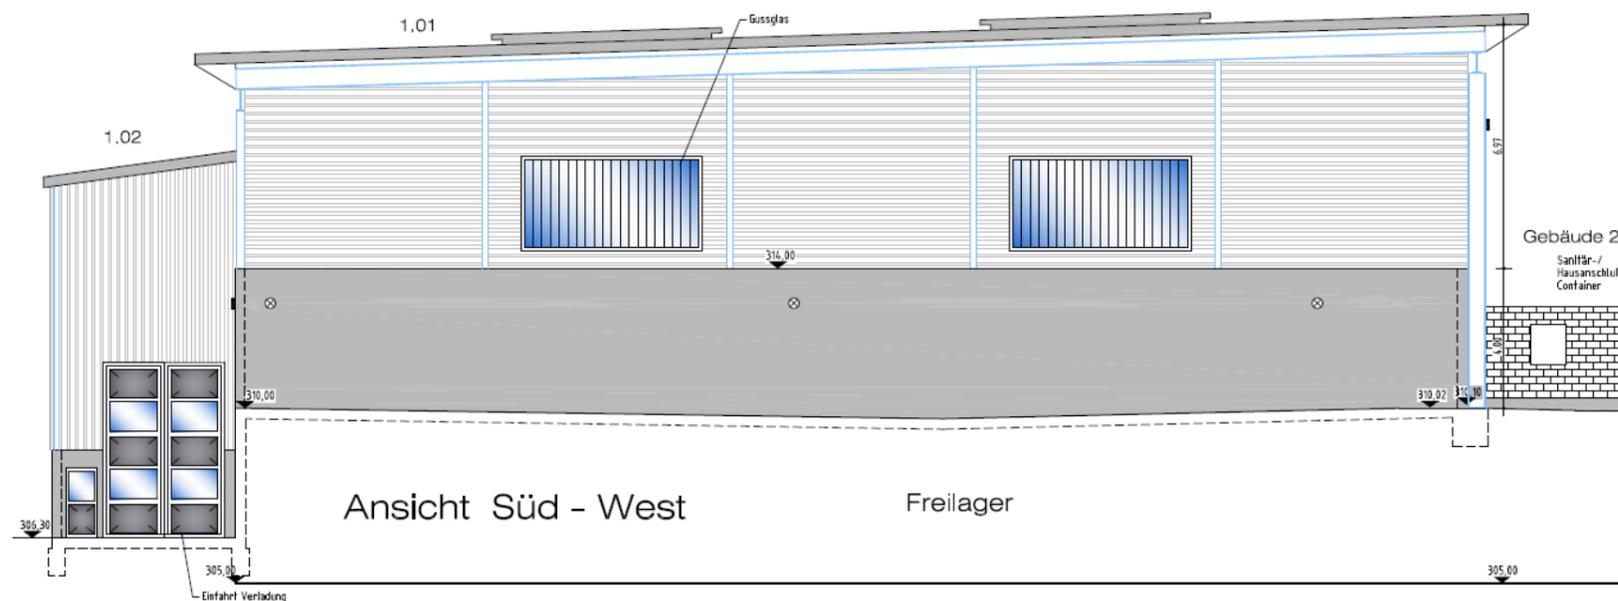

Ansicht Süd - West

Freilager

**Plan:**  
Bauausführungsvariante - Ansichten

Sitzung des Werksausschusses  
des Abfallwirtschaftsbetriebes am 28.11.2016




Tischvorlage zu TOP 4  
„AWZ 2020 – Vorstellung der Genehmigungsplanung“

ENTWURF Teilprojekt III:  
Neubau Verladeeinrichtung

Stand: 11 / 2016

Anlage 3a

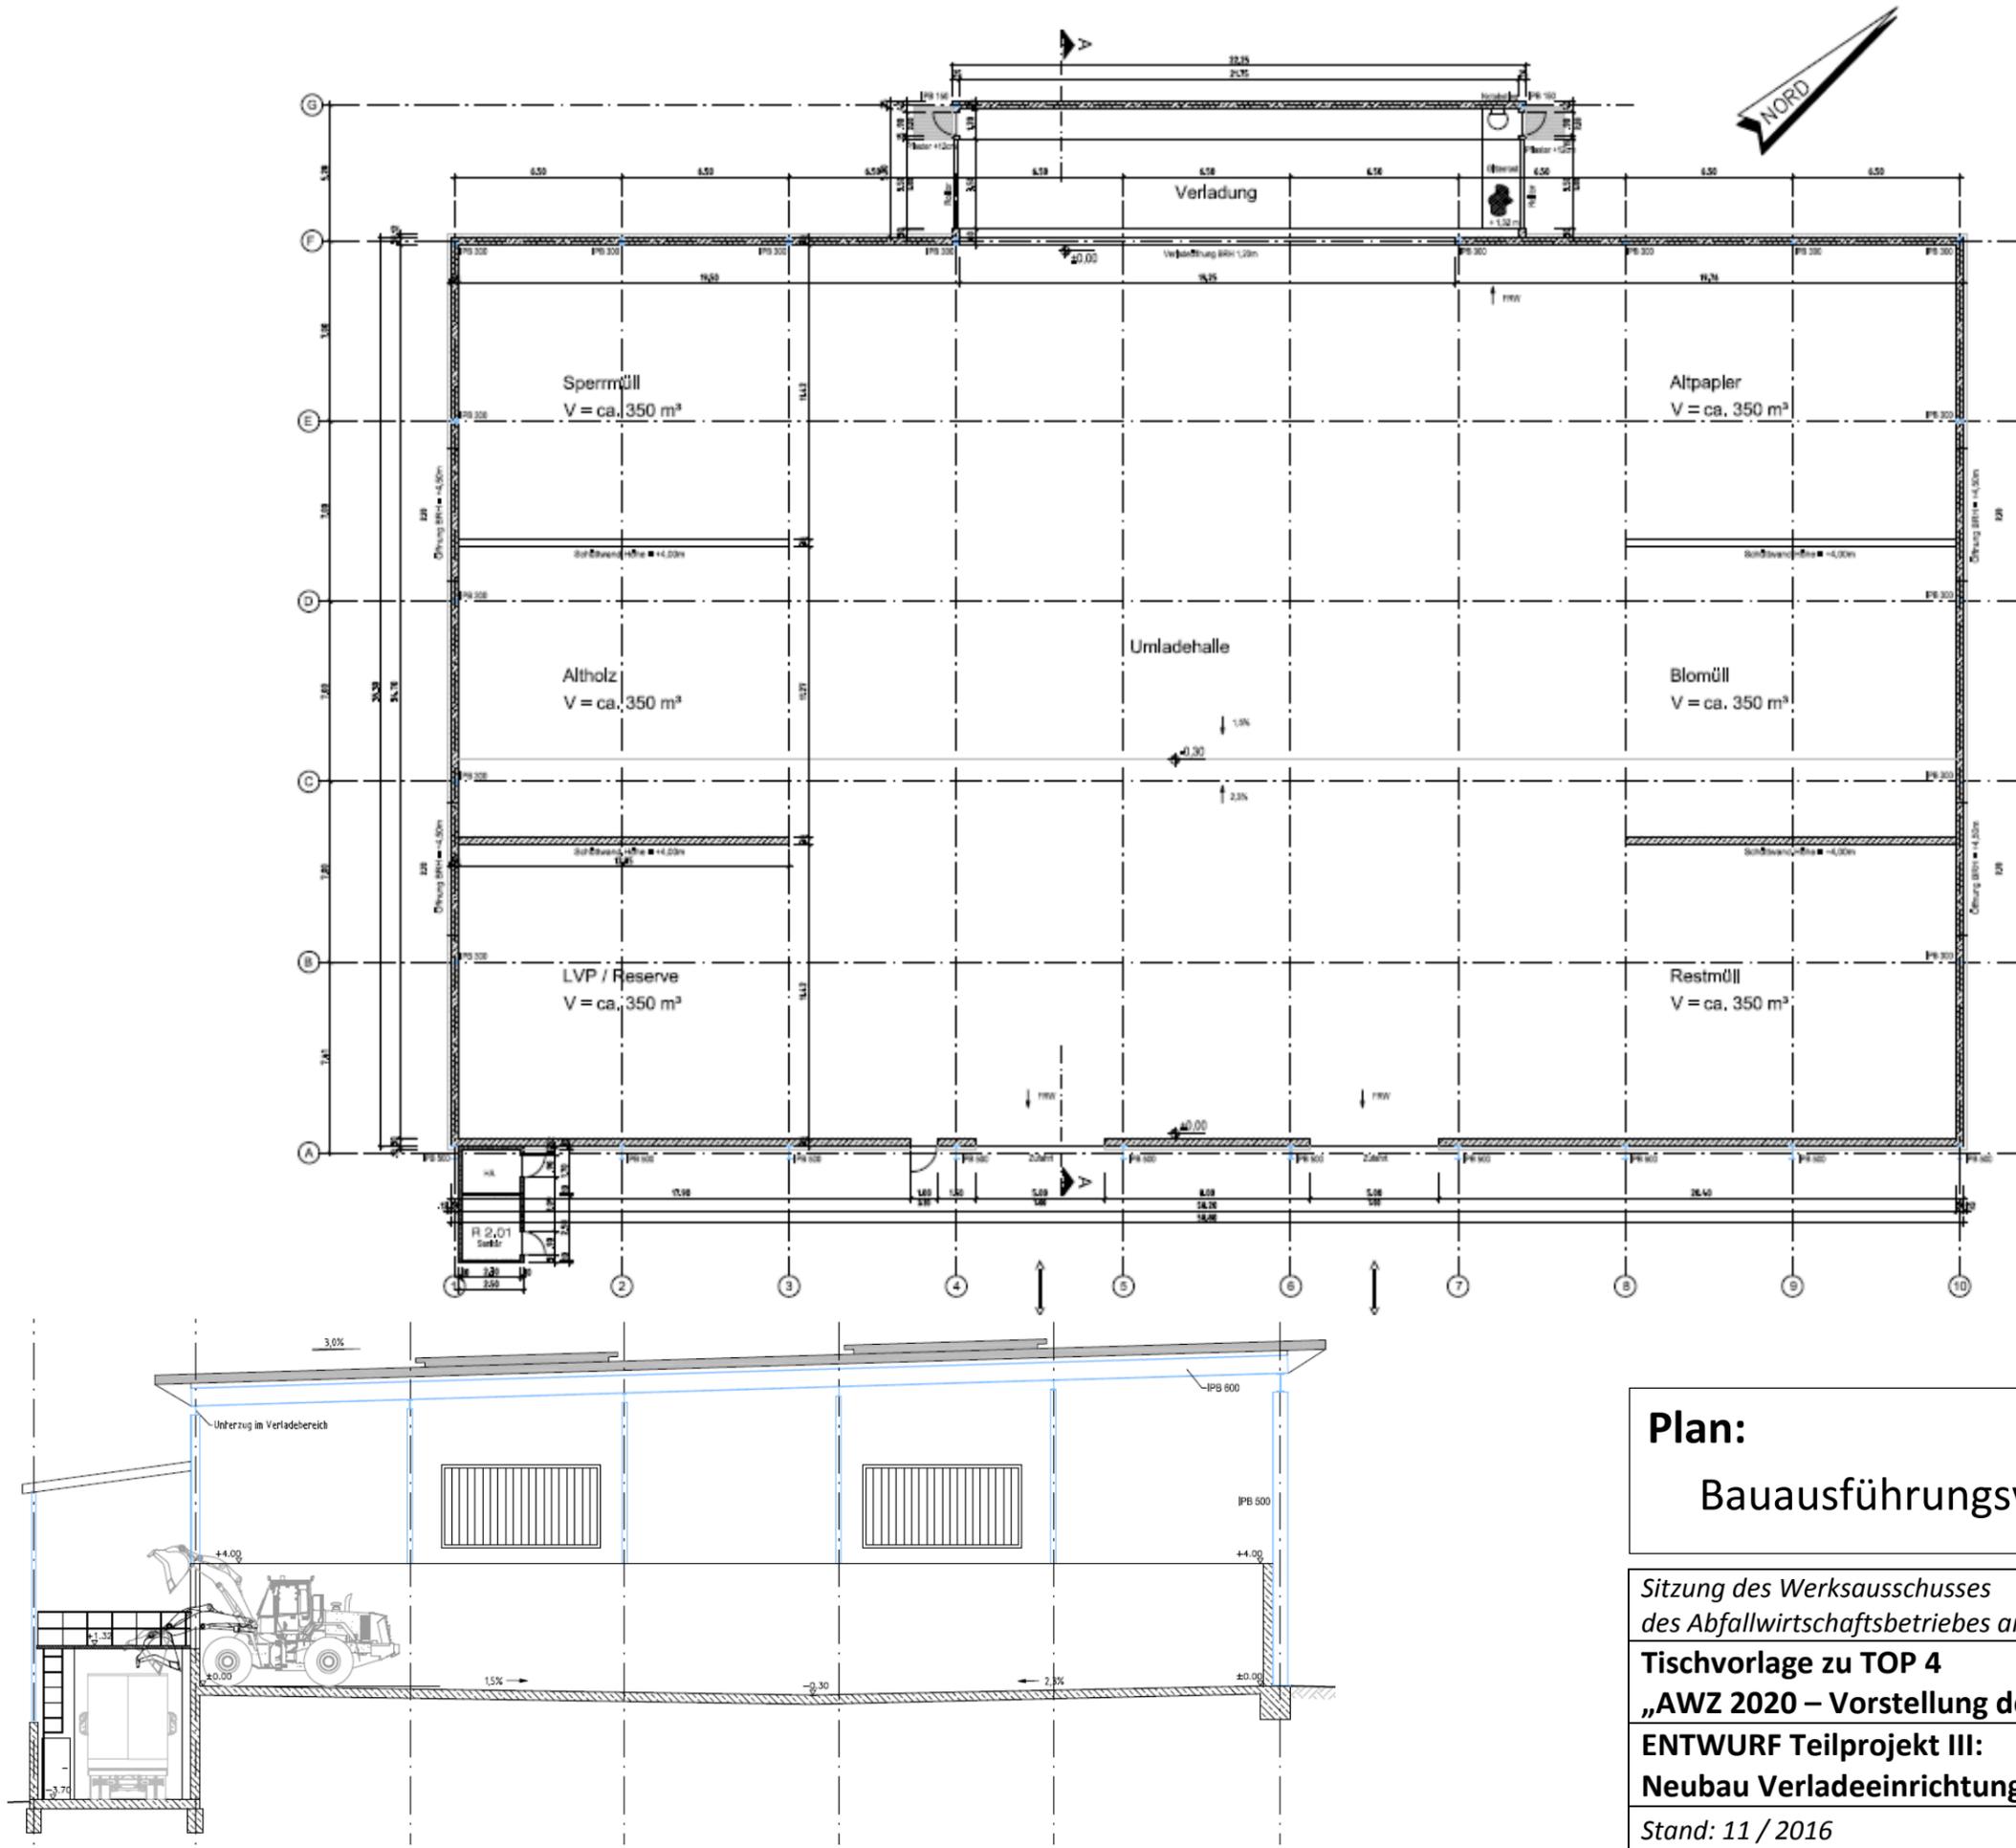

**Plan:**  
**Bauausführungsvariante - Grundriss**

Sitzung des Werksausschusses  
 des Abfallwirtschaftsbetriebes am 28.11.2016



**Tischvorlage zu TOP 4**  
**„AWZ 2020 – Vorstellung der Genehmigungsplanung“**

**ENTWURF Teilprojekt III:**  
**Neubau Verladeeinrichtung**

Stand: 11 / 2016 **Anlage 3b**