

Bauherr

Architekt

**CUBUS Designhaus GmbH**

In der Pützgewann 10a | 56218 Mülheim-Kärlich  
Tel. +49 2630 9646-0 \* Fax +49 2630 9646-10

Projekt  
Erweiterung Seniorenheim mit  
Kindertagesstätte und Änderungen im Bestand

Projektnummer  
11712

Leistungsphase  
AUSFÜHRUNGSPLANUNG

Zeichnung  
Grundriss UG

Masstab  
1:100

Zeichnungsnummer  
11712-A-01

Datum  
12.06.2018




Bauherr  
Frau  
Petra Hühmann  
Kirchstraße 9  
56745 Weibern

Planung

Designhaus  
**CUBUS**

CUBUS Designhaus GmbH  
In der Pützgewann 10 a \* 56218 Mülheim-Kärlich  
Tel.: 02630/ 9646-0  
Fax: 02630/ 9646-10  
info@cubus-designhaus.de

Anlage 2 zu TOP

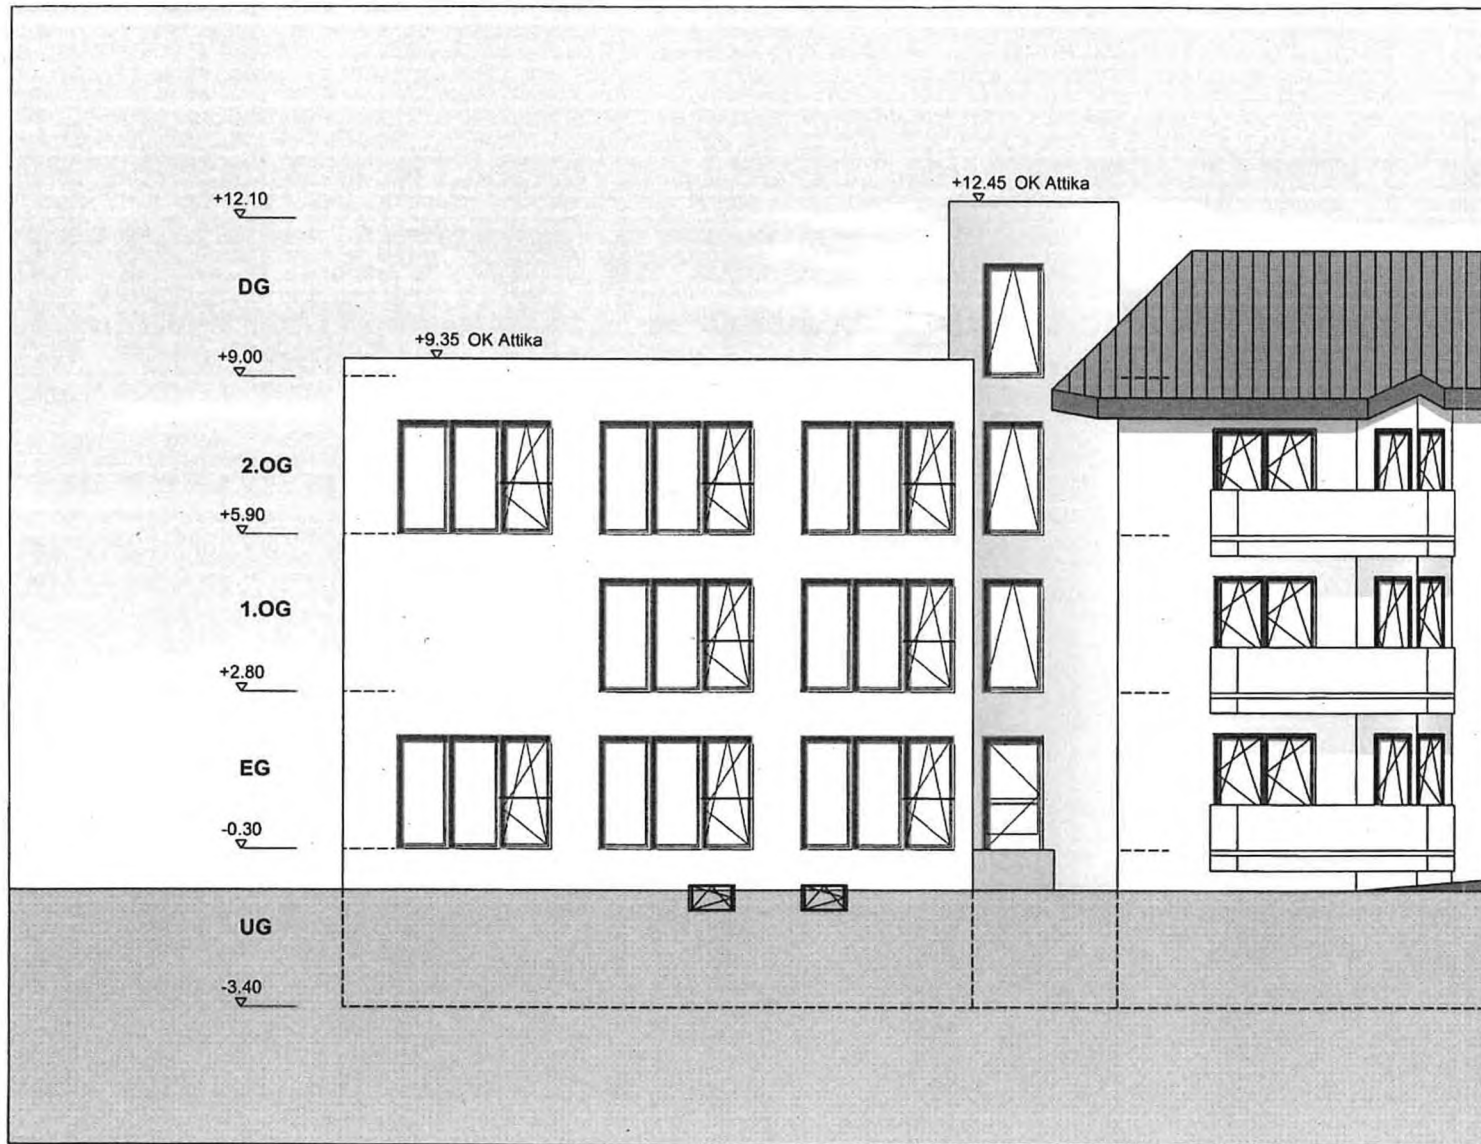

OSTANSICHT

Bauherr

Architekt

**CUBUS Designhaus GmbH**

In der Pützgewann 10 a \* 56218 Mülheim-Kärlich  
Tel. +49 2630 9646-0 \* Fax +49 2630 9646-10

Projekt

Erweiterung Seniorenheim mit  
Kindertagespflege und Änderungen im Bestand

Projektnummer

11712

Leistungsphase

GENEHMIGUNGSPLANUNG

Zeichnung

Ostansicht

Massstab

1:100

Zeichnungsnummer

11712-BA-07

Datum

12.10.2017

Lage



Bauherr


Frau  
Petra Hühmann  
Kirchstraße 9  
56745 Weibern

Planung

Designhaus  
**CUBUS**

CUBUS Designhaus GmbH  
In der Pützgewann 10 a \* 56218 Mülheim-Kärlich  
Tel.: 02630/ 9646-0  
Fax: 02630/ 9646-10  
info@cubus-designhaus.de



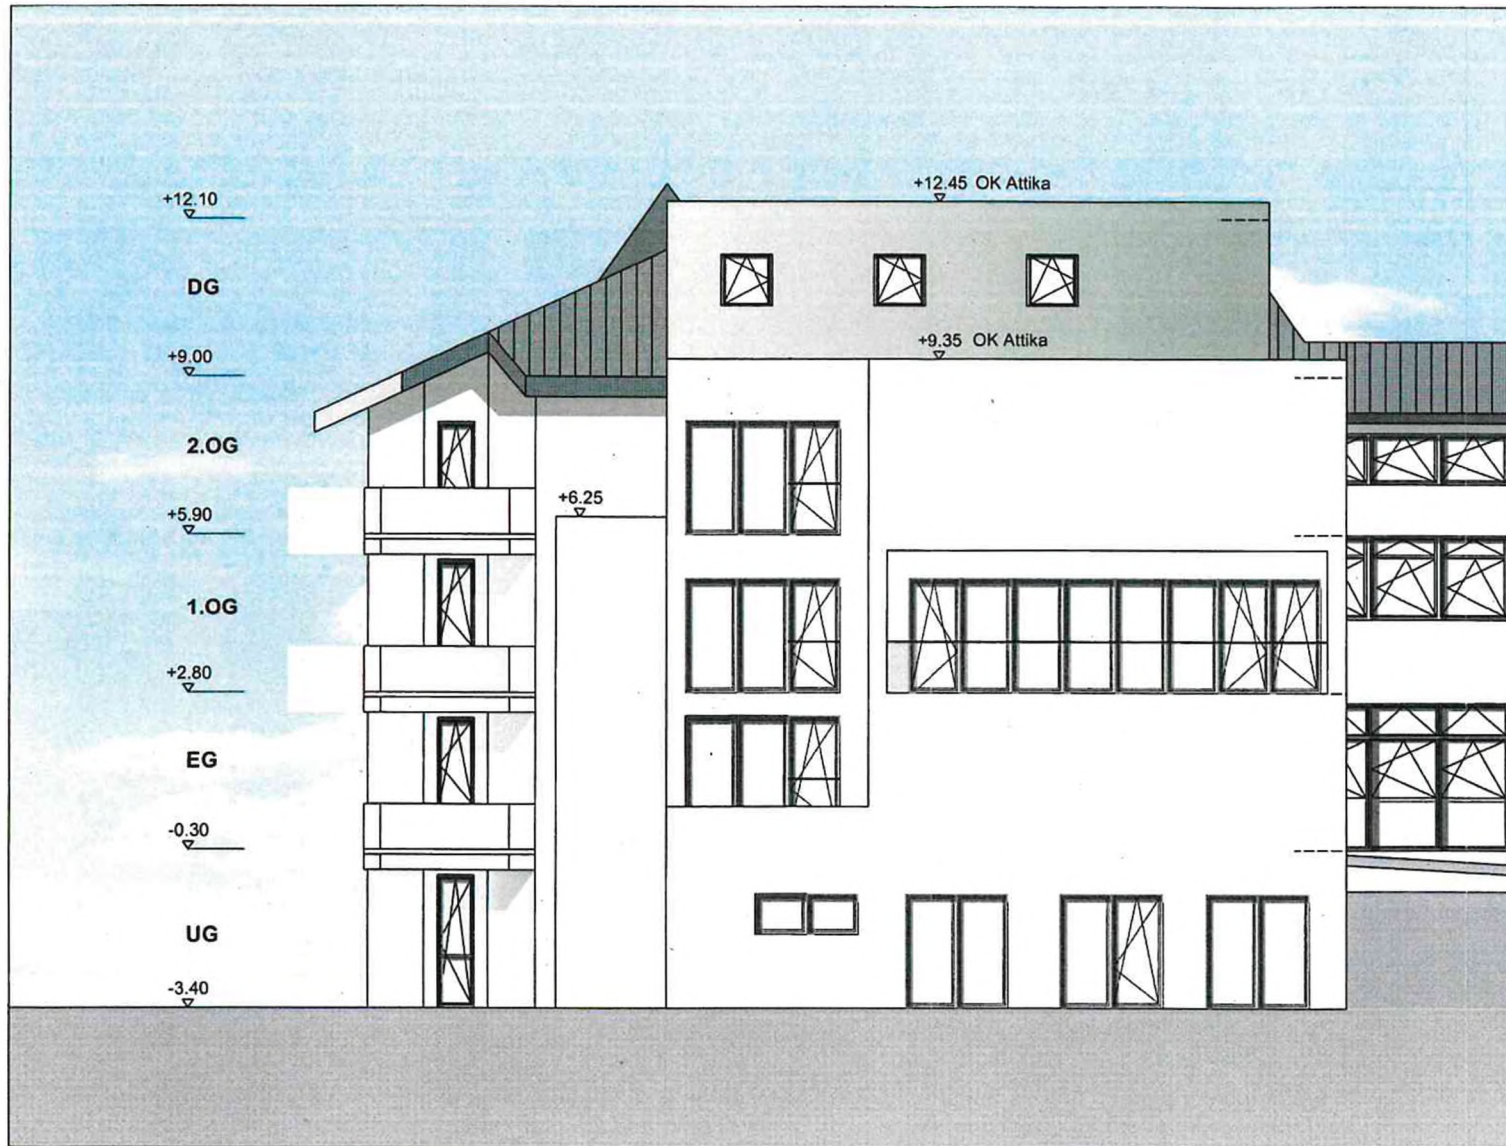

Bauherr

Architekt

**CUBUS Designhaus GmbH**

In der Pützgewann 10a • 56218 Mülheim-Kärlich  
Tel. +49 2630 9646-0 • Fax +49 2630 9646-10

Projekt  
Erweiterung Seniorenheim mit  
Kindertagespflege und Änderungen im Bestand

Projektnummer  
11712

Leistungsphase  
GENEHMIGUNGSPLANUNG

Zeichnung  
Südansicht

Masstab  
1:100

Zeichnungsnummer  
11712-BA-08

Datum  
12.10.2017




Bauherr  
Frau  
Petra Hühmann  
Kirchstraße 9  
56745 Weibern

Planung

Designhaus  
**CUBUS**

CUBUS Designhaus GmbH  
In der Pützgewann 10 a • 56218 Mülheim-Kärlich  
Tel.: 02630/ 9646-0  
Fax: 02630/ 9646-10  
info@cubus-designhaus.de

**SÜDANSICHT**

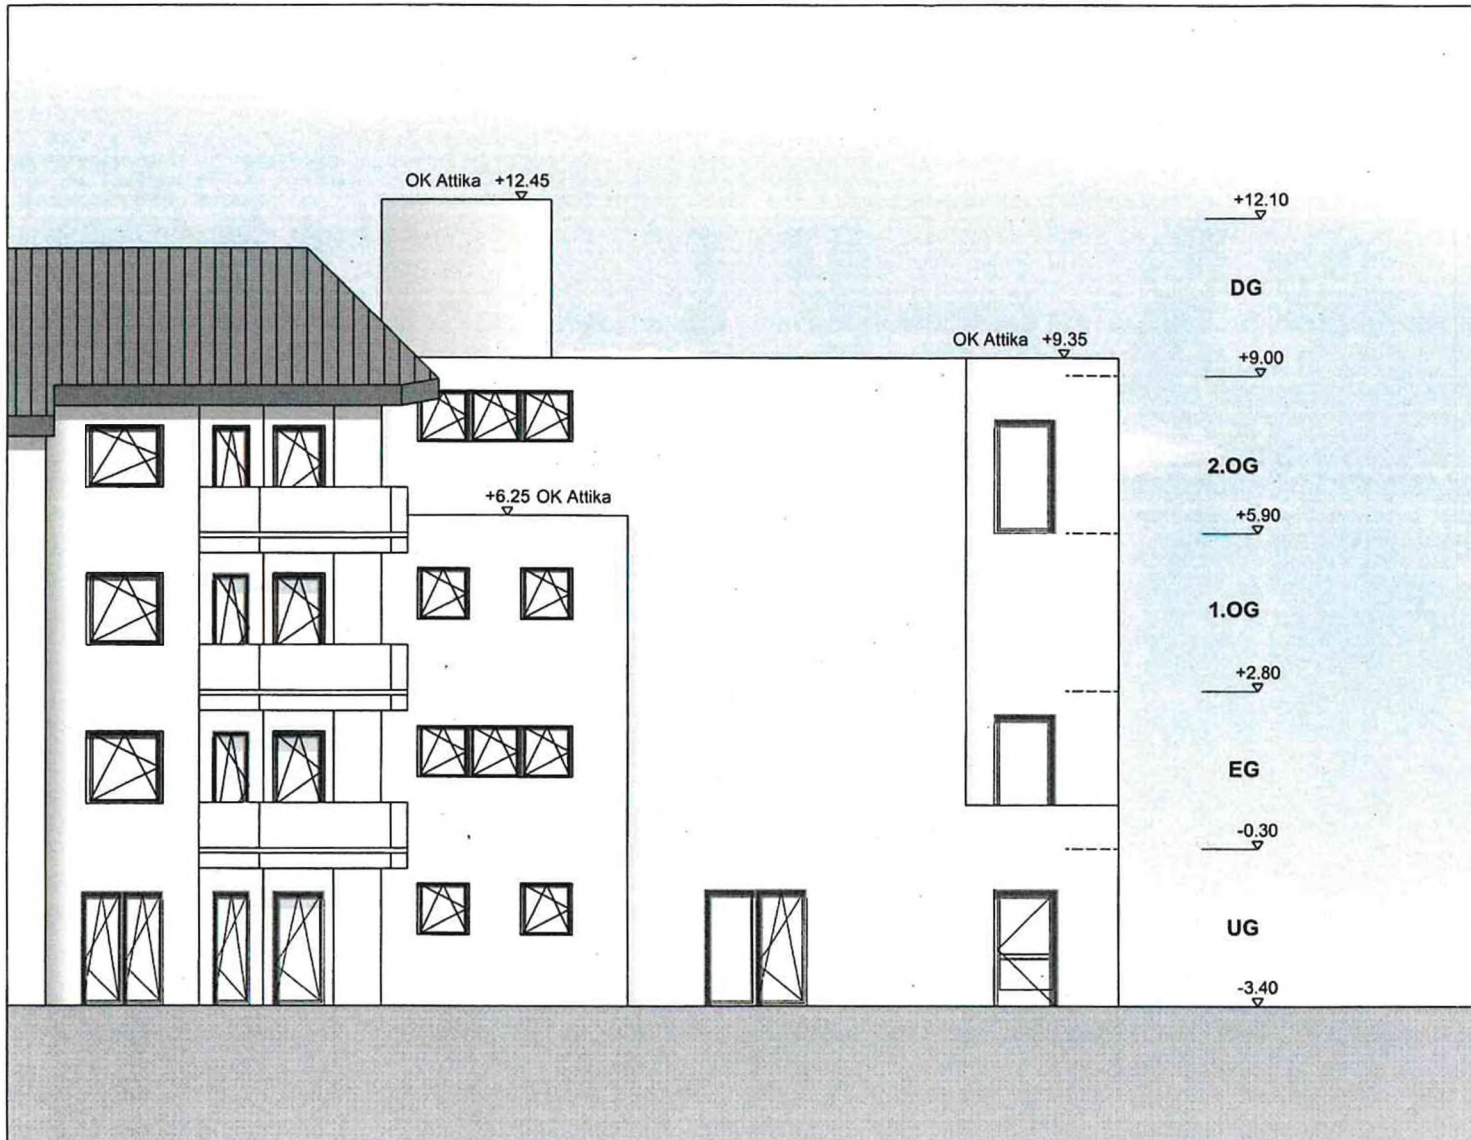

WESTANSICHT

Bauherr	
Architekt	
<b>CUBUS Designhaus GmbH</b> In der Pützgewann 10a * 56218 Mülheim-Kärlich Tel. +49 2630 9646-0 * Fax +49 2630 9646-10	
Projekt	
Erweiterung Seniorenheim mit Kindertagespflege und Änderungen im Bestand	
Projektnummer	
11712	
Leistungsphase	
GENEHMIGUNGSPLANUNG	
Zeichnung	Massstab
Westansicht	1:100
Zeichnungsnummer	
11712-BA-09	
Datum	
12.10.2017	
Lage	
Bauherr	
Frau Petra Hühmann Kirchstraße 9 56745 Weibern	
Planung	

Designhaus  
**CUBUS**  
 CUBUS Designhaus GmbH  
 In der Pützgewann 10 a \* 56218 Mülheim-Kärlich  
 Tel.: 02630/ 9646-0  
 Fax: 02630/ 9646-10  
 info@ cubus-designhaus.de