

Kreisverwaltung Ahrweiler  
 Ortlage Liers  
 Entwicklung Ahrauen


**Porz Ingenieure**

Beratung - Planung - Projektsteuerung - Bauüberwachung

Tel.: 02642-991885      53489 Sinzig - Bad Bodendorf  
 Fax: 02642-991879      Am Finkenstein 35  
 www.porz-ingenieure.de      E-Mail: Zentrale@porz-ingenieure.de

Maßstab : 1 : 2.000

	Datum	Zeichen	geprüft:
bearbeitet	Januar 2017	Funk	_____
gezeichnet	Januar 2017	Krüger	_____

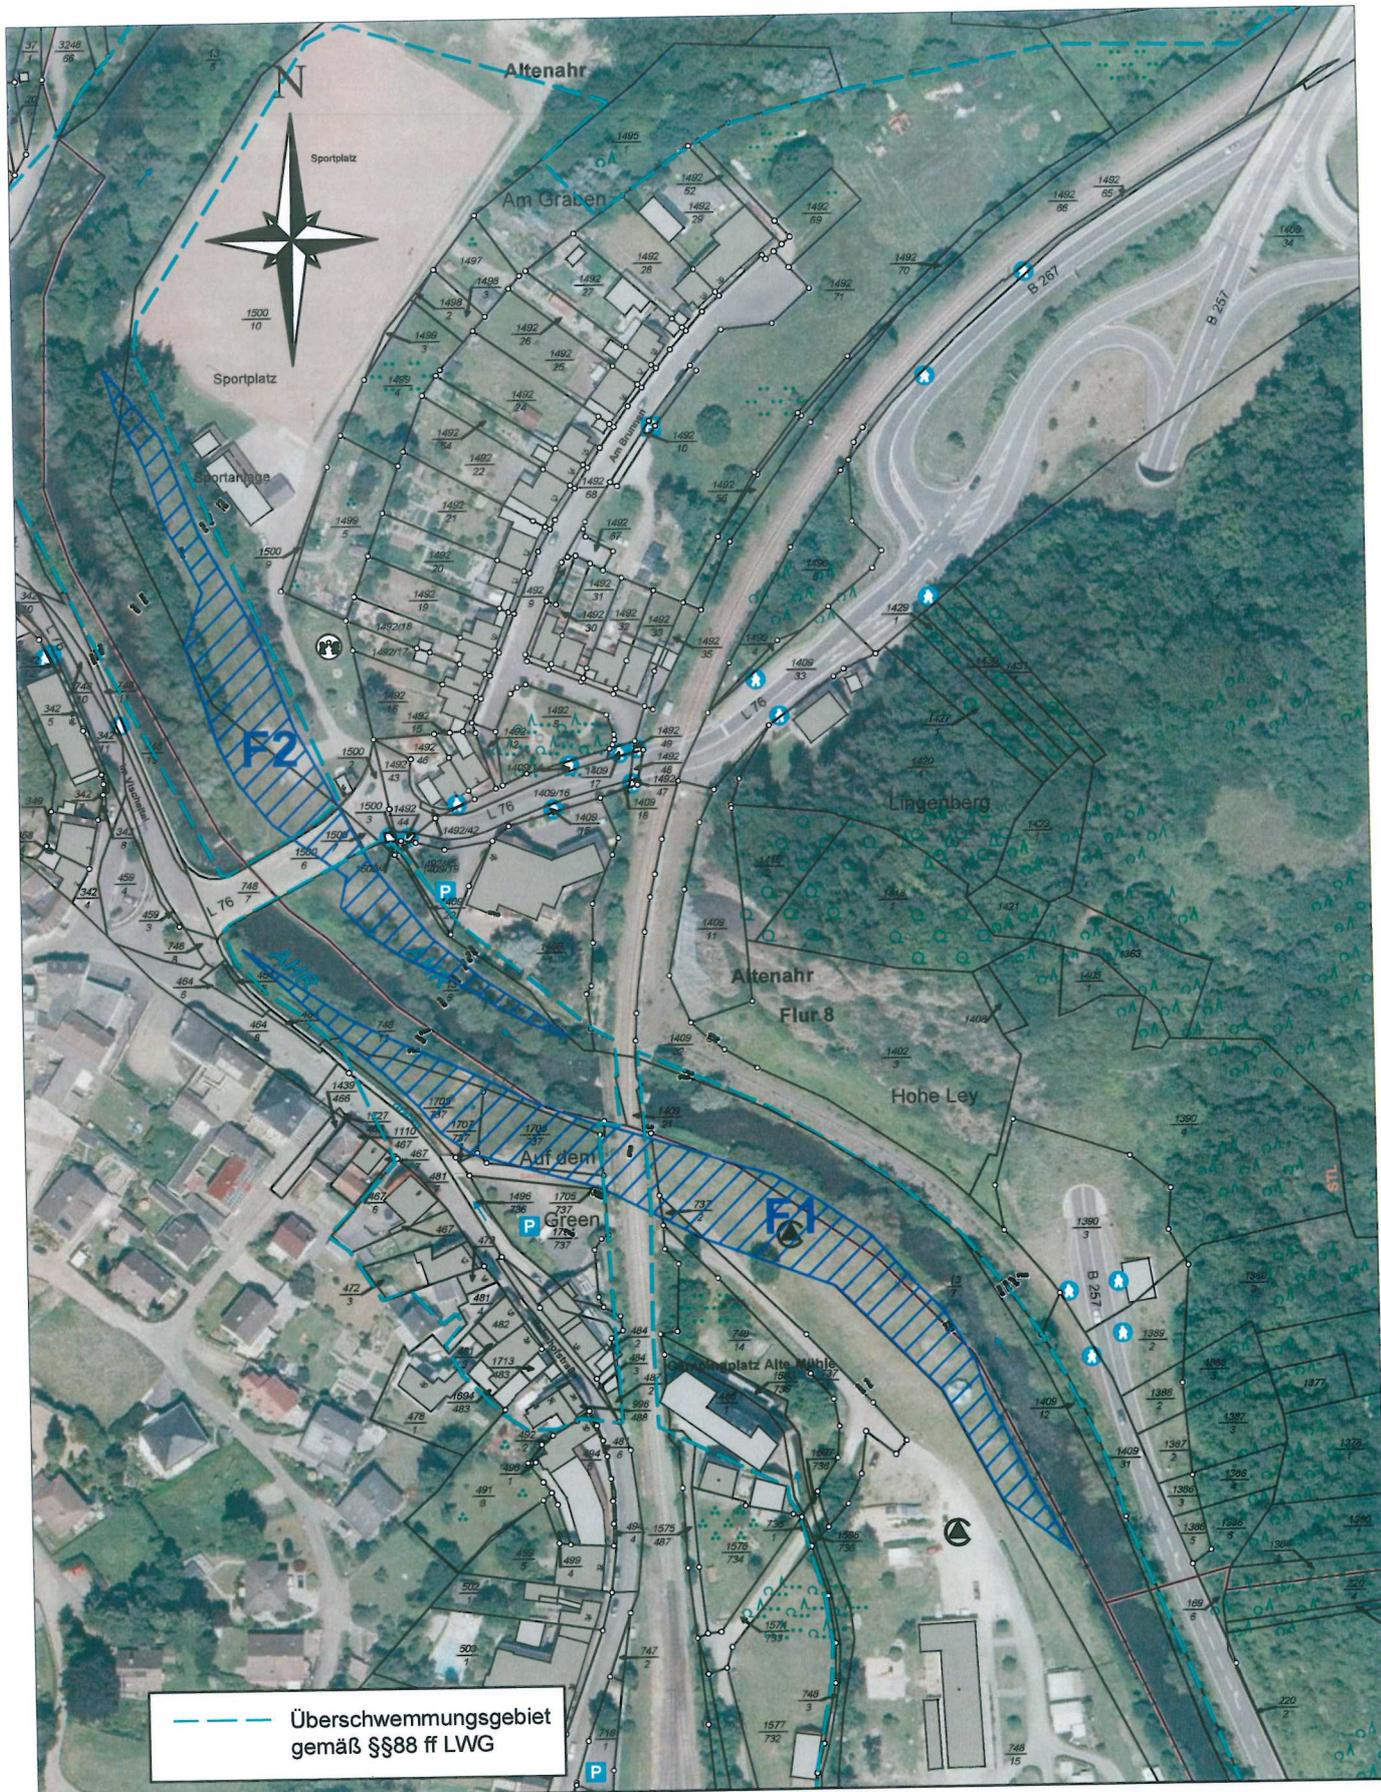


 Überschwemmungsgebiet  
 gemäß §§88 ff LWG

Kreisverwaltung Ahrweiler  
 Ortslage Kreuzberg  
 Entwicklung Ahrauen

**Porz Ingenieure**  
 Beratung - Planung - Projektsteuerung - Bauüberwachung  
 Tel.: 02642-991885      53489 Sinzig - Bad Bodendorf  
 Fax: 02642-991879      Am Finkenstein 35  
 www.porz-ingenieure.de      E-Mail: Zentrale@porz-ingenieure.de

Maßstab : 1 : 2.000

	Datum	Zeichen	geprüft: _____
bearbeitet	Januar 2017	Funk	
gezeichnet	Januar 2017	Krüger	_____

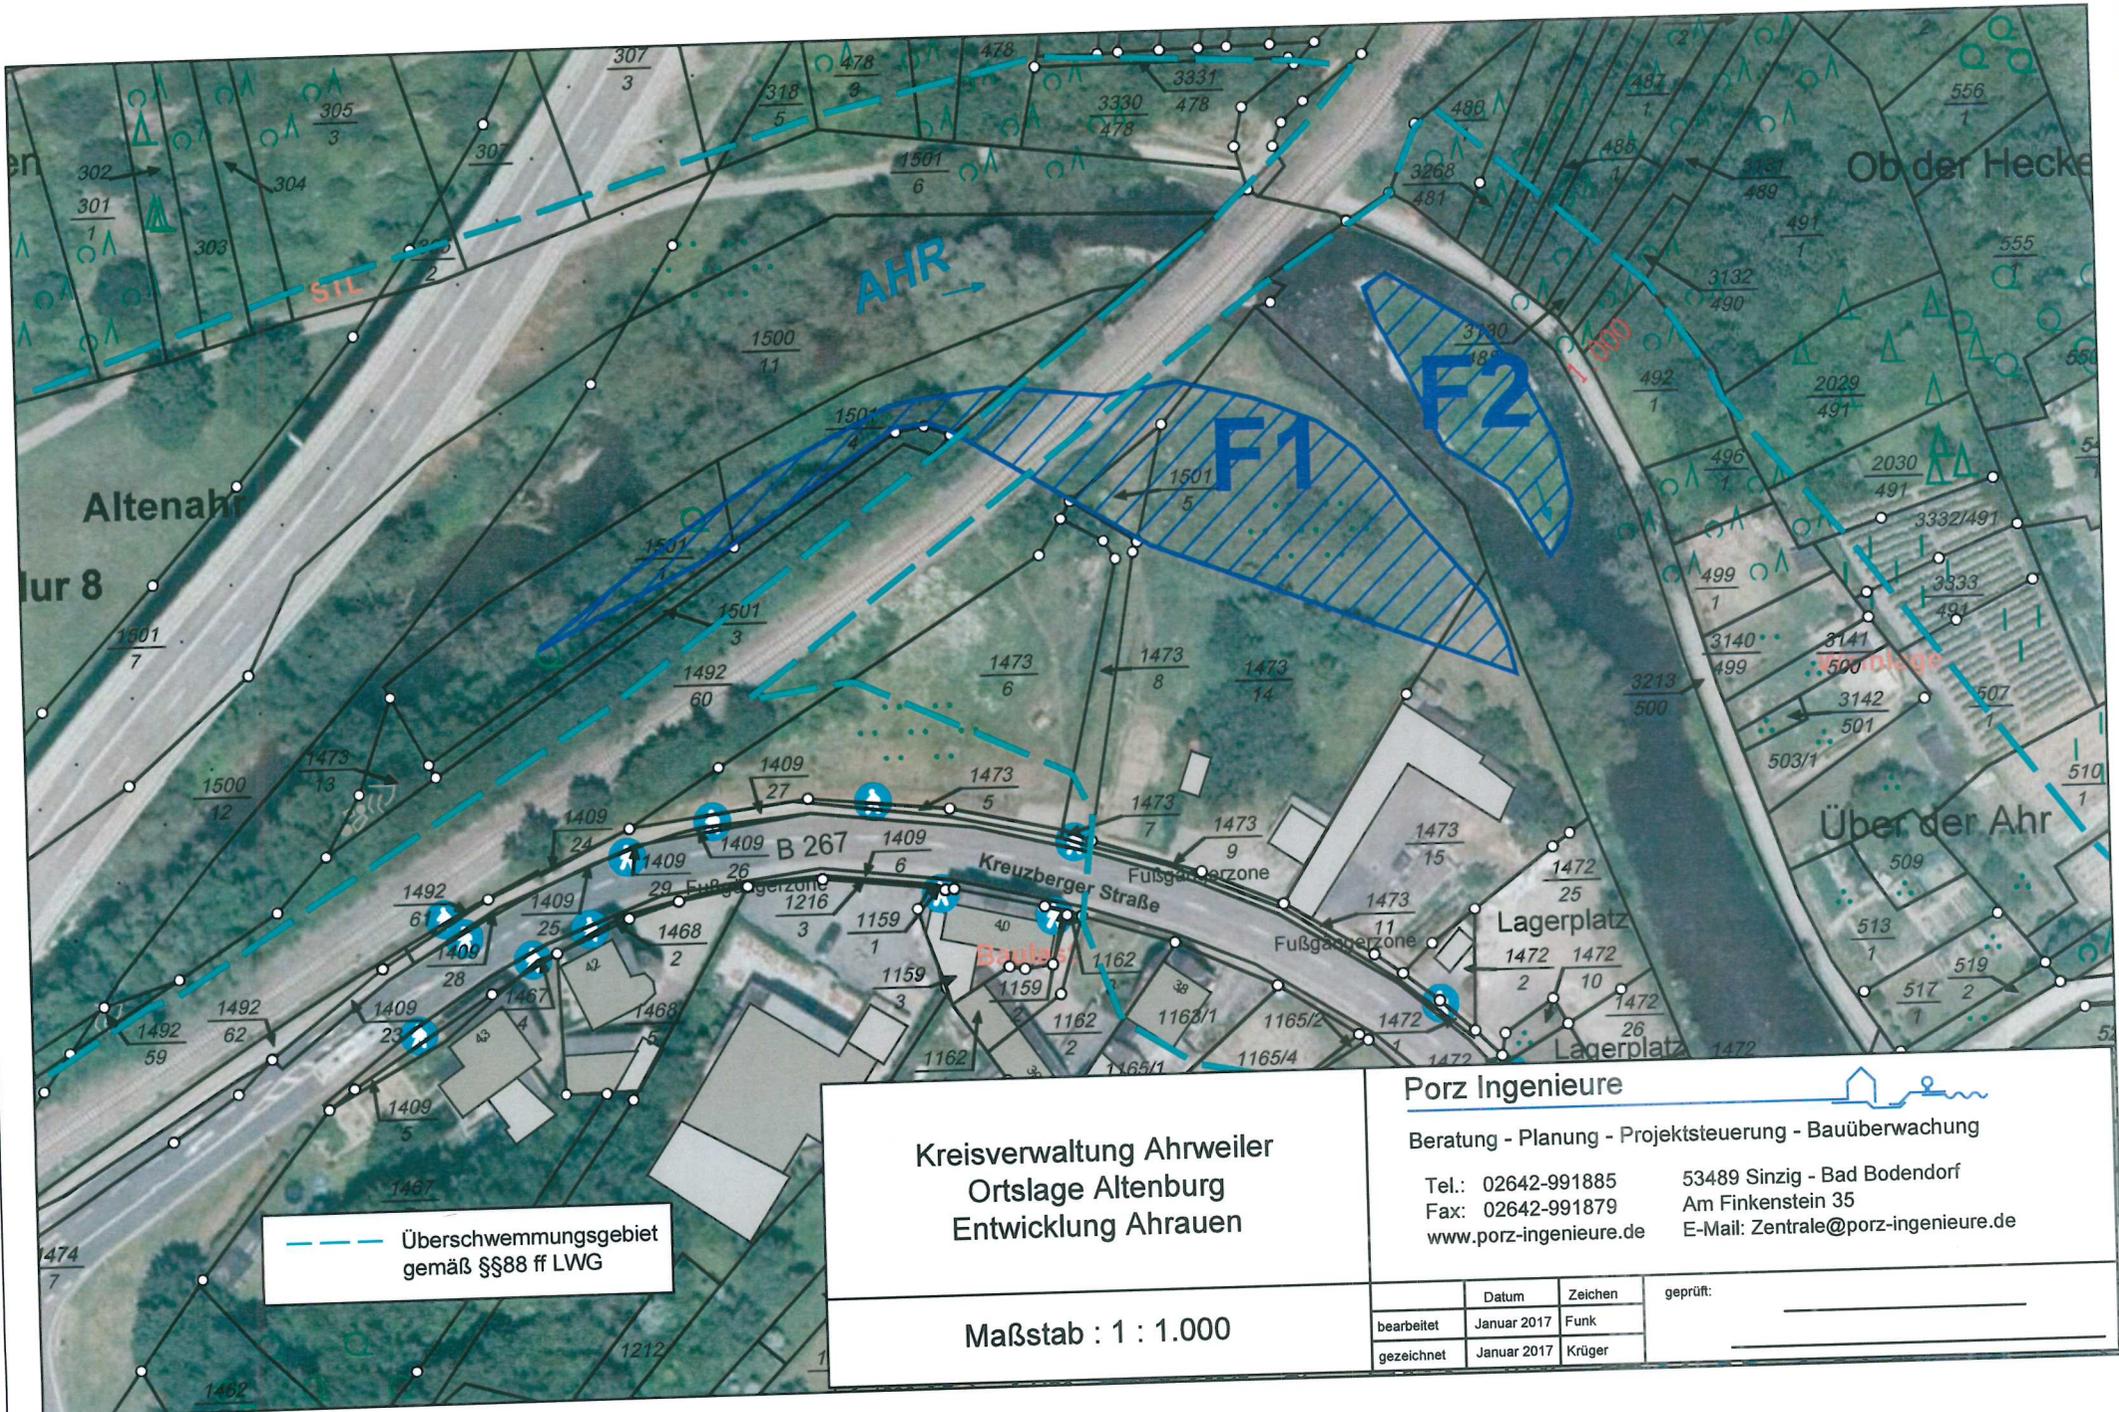

--- Überschwemmungsgebiet gemäß §§88 ff LWG

Kreisverwaltung Ahrweiler  
 Ortslage Altenburg  
 Entwicklung Ahrauen

**Porz Ingenieure**  
 Beratung - Planung - Projektsteuerung - Bauüberwachung  
 Tel.: 02642-991885      53489 Sinzig - Bad Bodendorf  
 Fax: 02642-991879      Am Finkenstein 35  
 www.porz-ingenieure.de      E-Mail: Zentrale@porz-ingenieure.de

Maßstab : 1 : 1.000

	Datum	Zeichen	geprüft:
bearbeitet	Januar 2017	Funk	_____
gezeichnet	Januar 2017	Krüger	_____



Kreisverwaltung Ahrweiler  
 Ortslage Dernau Teil 1  
 Entwicklung Ahrauen

Maßstab : 1 : 2.000

**Porz Ingenieure** 

Beratung - Planung - Projektsteuerung - Bauüberwachung

Tel.: 02642-991885      53489 Sinzig - Bad Bodendorf  
 Fax: 02642-991879      Am Finkenstein 35  
 www.porz-ingenieure.de      E-Mail: Zentrale@porz-ingenieure.de

	Datum	Zeichen	geprüft:
bearbeitet	Januar 2017	Funk	_____
gezeichnet	Januar 2017	Krüger	_____



Kreisverwaltung Ahrweiler  
 Ortslage Dornau Teil 2  
 Entwicklung Ahrauen

**Porz Ingenieure**

Beratung - Planung - Projektsteuerung - Bauüberwachung

Tel.: 02642-991885  
 Fax: 02642-991879  
 www.porz-ingenieure.de

53489 Sinzig - Bad Bodendorf  
 Am Finkenstein 35  
 E-Mail: Zentrale@porz-ingenieure.de

Maßstab : 1 : 2.000

	Datum	Zeichen	geprüft: _____
bearbeitet	Januar 2017	Funk	
gezeichnet	Januar 2017	Krüger	_____