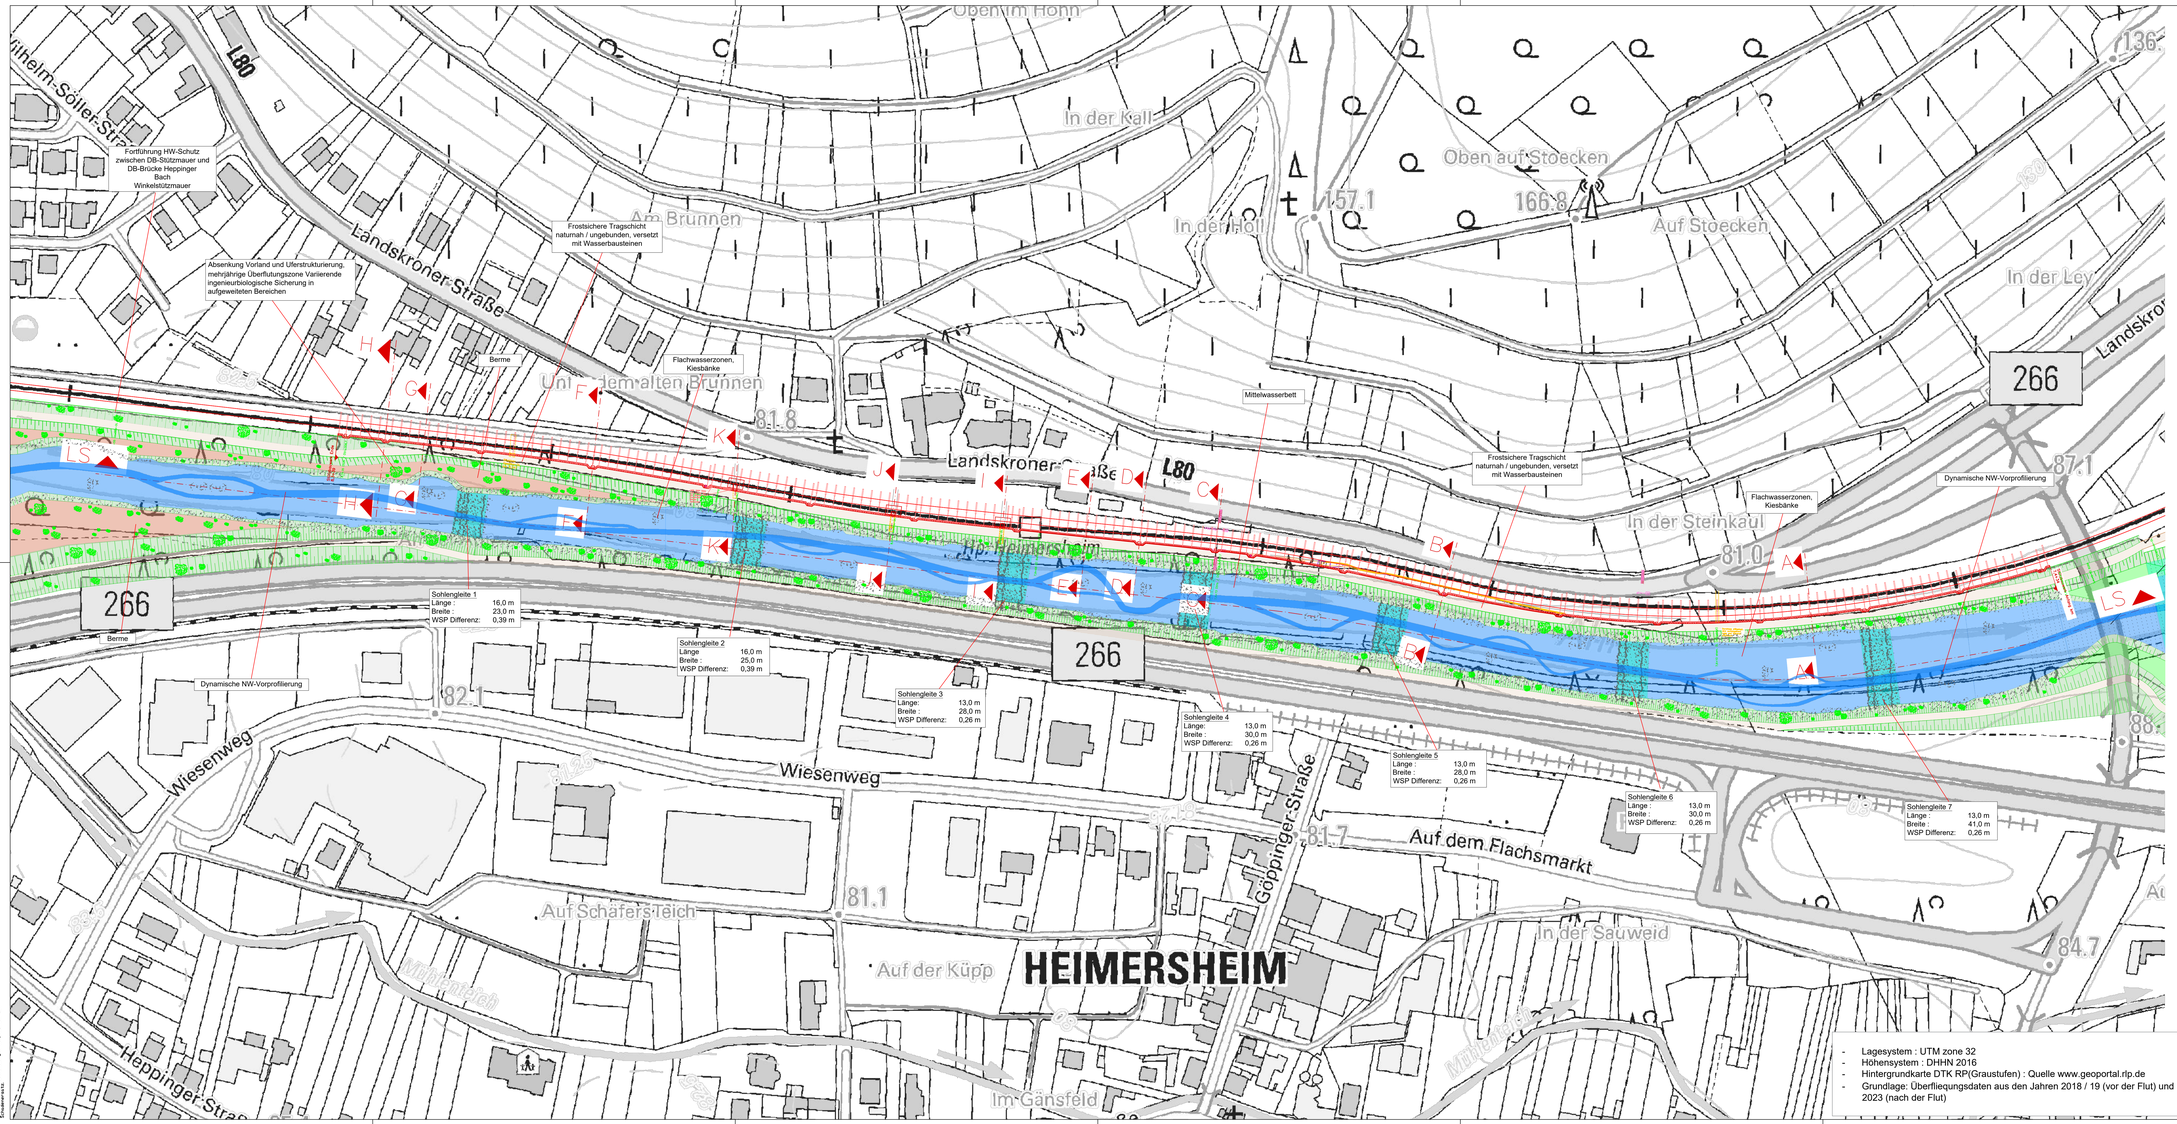

- Lagesystem : UTM zone 32
- Höhensystem : DHHN 2016
- Hintergrundkarte DTK RP(Graustufen) : Quelle www.geoportal.rlp.de
- Grundlage: Überfliegungsdaten aus den Jahren 2018 / 19 (vor der Flut) und 2023 (nach der Flut)

Legende :

- Böschung
- Unterhaltungsweg
- mehrjährige Überflutungszone

Vorentwurf 11.03.2025

Index	Datum	Name	Änderung
c			
b			
a			

Auftraggeber:

Kreisverwaltung Ahrweiler
Wilhelmstraße 24-30
53474 Bad Neuenahr-Ahrweiler

KREIS AHRWEILER

Gefertigt:

Datum Planverfasser

Planverfasser:

Arbeitsgemeinschaft Gebler-Becker
Rudolf-Diesel-Weg 1, 75045 Walzbachtal

Gesehen:

Datum Auftraggeber

Projekt:

Gewässerwiederherstellung Ahr und Zuflüsse II. Ordnung
Teilprojekt (Gewässerabschnitt): BNA210 Heppingen - Lohrsdorf

Gesehen:

Datum Kommune

Teilmaßnahme / Bauabschnitt:

BNA210

Gesehen:

Datum Genehmigungsbehörde

Planbezeichnung:

Lageplan Engstelle

Gesehen:

Datum

Bearbeitungsstand / Leistungsphase:

Genehmigungsplanung DB

Planart:

Lageplan/ Draufsicht

Maßstab: 1:1000 | Blatt: x

	Zeichen:	Datum:	
Bearbeitet:	Kotzias	11.03.2025	Ausfertigung:
Gezeichnet:	Razani	11.03.2025	Plan-Nr.:
Gedruckt:	Razani	11.03.2025	Blattgröße: 965 x 525 mm
Datei:	BNA210_241212_Gesamt_DGM_Planung_SR.dwg		