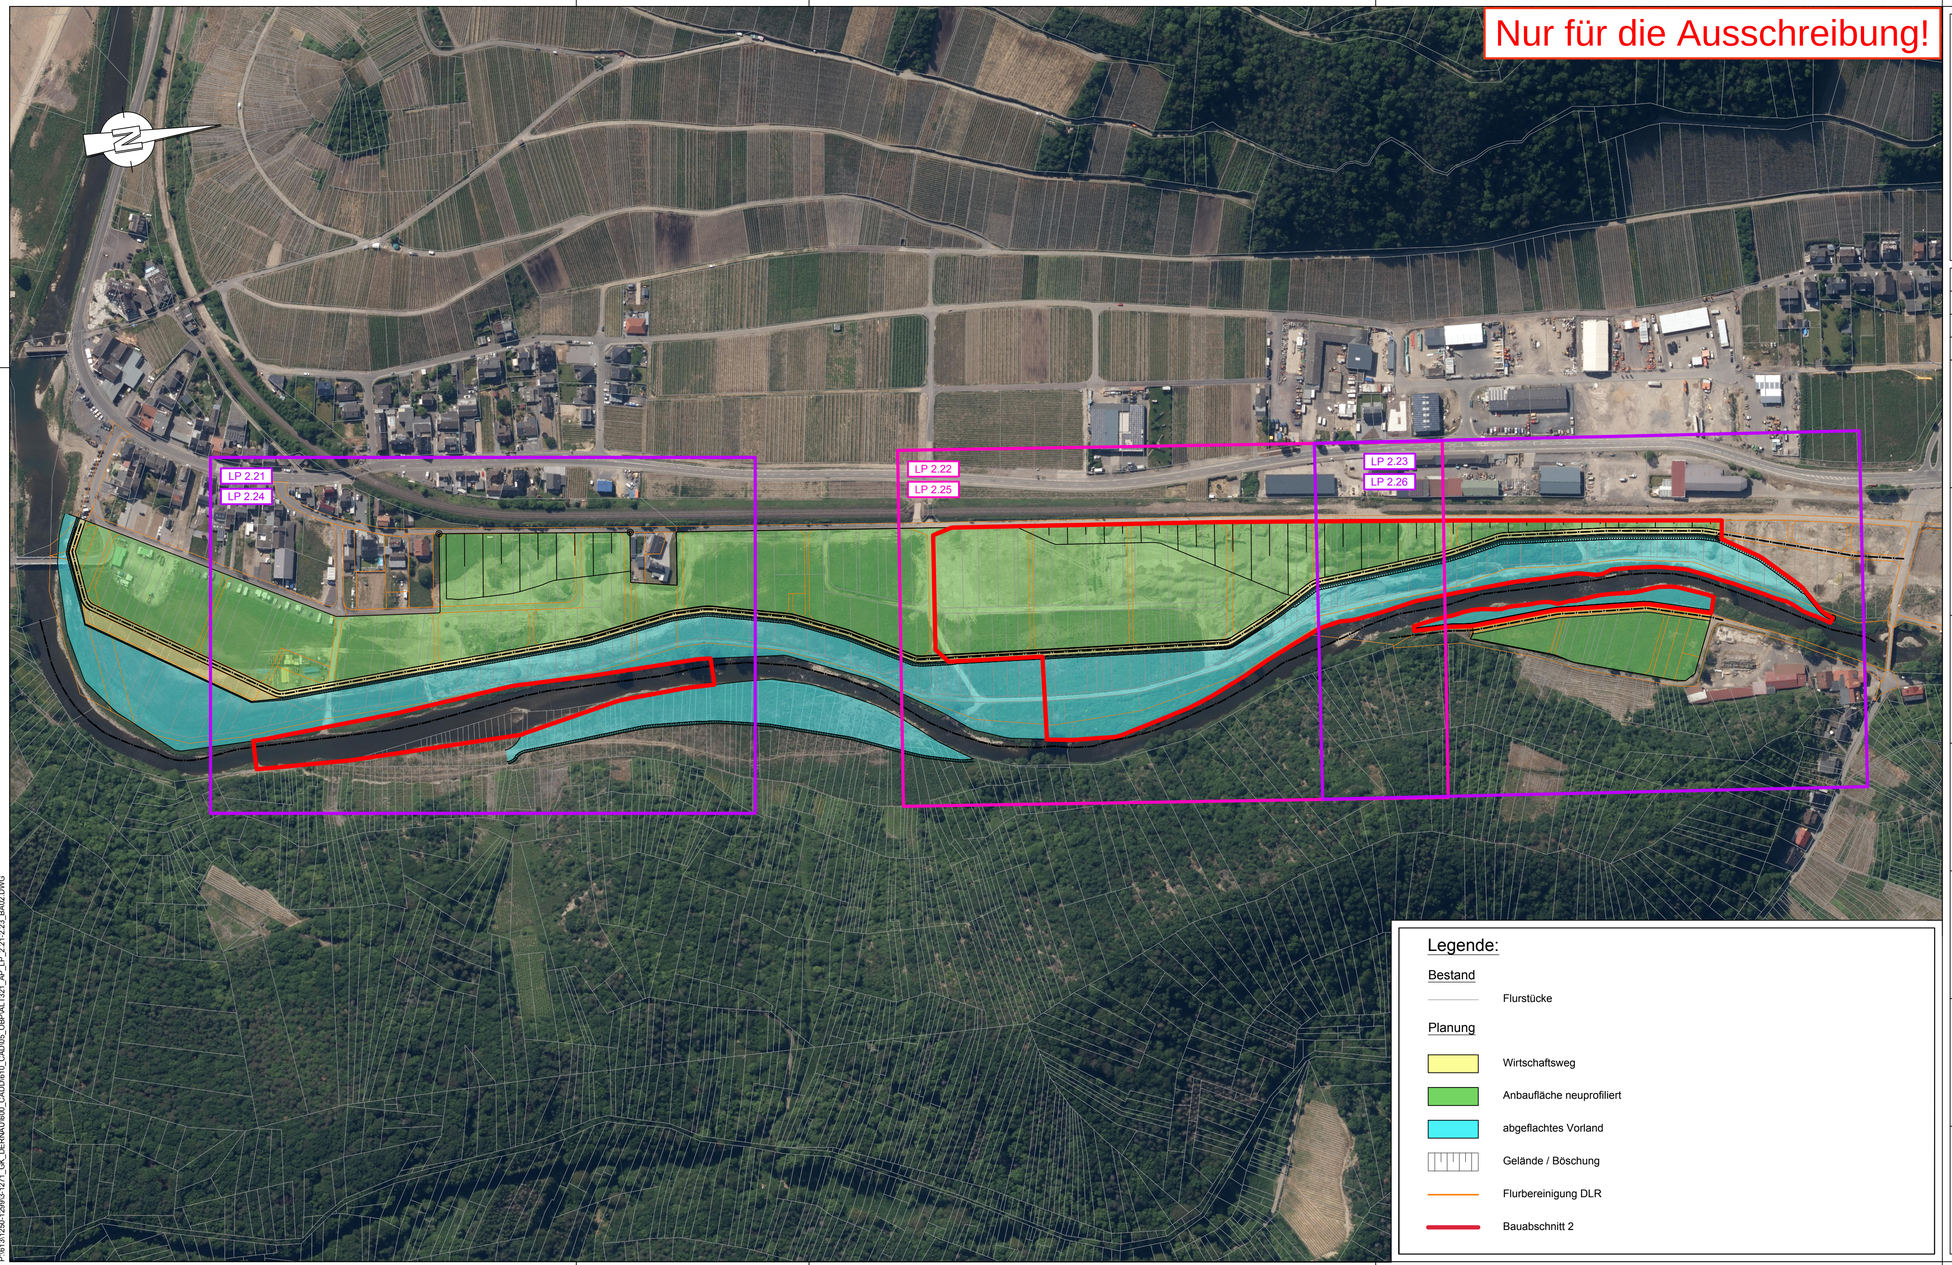

Nur für die Ausschreibung!

Hinweise

Im vorliegenden Plan ist der Endausbauzustand der Gewässerwiederherstellung im geplanten Bereich dargestellt. Dieser entspricht nicht dem Endzustand zur aktuellen Ausschreibung.

Der vorliegende Plan baut auf folgenden Plangrundlagen auf:

- Luftbild:
  ©GeoBasis-DE / LVermGeoRP2024, dl-de/by-2-0, www.lvermgeo.rlp.de
- Flurstücke:
  "Flurstücke.zip" erhalten von der Kreisverwaltung Ahrweiler am 10.08.2023
- Flurbereinigung:
  "wegenetz.shp" erhalten vom Dienstleistungszentrum Ländlicher Raum Westerwald-Osteifel am 18-01.2024. Darstellung rein informativ. Abweichungen zur finalen Planung sind nicht ausgeschlossen.

Der dargestellte Grenzverlauf wurde nicht durch eine örtliche Grenzuntersuchung bestimmt. Eine Gewähr für die Richtigkeit und Vollständigkeit der dargestellten Grenzverläufe wird auf Grund dessen, dass Sie von Dritten übernommen wurden, nicht geleistet.

Legende:

Bestand

- Flurstücke

Planung

- Wirtschaftsweg
- Anbaufläche neuprofiliert
- abgeflachtes Vorland
- Gelände / Böschung
- Flurbereinigung DLR
- Bauabschnitt 2

Index	Datum	Name	Änderung
c			
b			
a			

Auftraggeber:

Kreisverwaltung Ahrweiler
Wilhelmstraße 24-30
53474 Bad Neuenahr-Ahrweiler

KREISVERWALTUNG AHRWEILER

Gefertigt:

Datum Planverfasser

Planverfasser:

FICHTNER
WATER & TRANSPORTATION

FICHTNER
Water & Transportation GmbH
Bachstraße 62-64 - 52066 Aachen
Tel.: +49-241-565272-0
Fax: +49-241-565272-99
E-mail: info@fwt.fichtner.de
Internet: www.fwt.fichtner.de

Gesehen:

Datum Auftraggeber

Projekt:

Gewässerwiederherstellung Ahr und Zuflüsse II. Ordnung

Teilprojekt:
ALT321 FLB Dernau - Rech

Gesehen:

Datum Kommune

Teilmaßnahme / Bauabschnitt:

ALT321_BA02

Profilierung Flurbereinigungsflächen und Gewässerkorridor

Gesehen:

Datum Genehmigungs-behörde

Planbezeichnung:

Übersichtslageplan

Gesehen:

Datum

Bearbeitungsstand / Leistungsphase:

Ausführungsplanung

Planart:

Lageplan

Gesehen:

Datum

Maßstab: 1:2.500			Blatt:
Zeichen:		Datum:	
Bearbeitet:	EB	17.07.2025	Ausfertigung:
Gezeichnet:	TD	17.07.2025	Plan-Nr.: 1.02
Gedruckt:	TD	17.07.2025	Blattgröße: 420x841
Datei:	ALT321_AP_LP_2.21-2.23_BA02		

VORABZUG
17.07.2025

P:\613\1250-1299\3-1271_GK_DERNAU\600_CADD\610_CADD\5_OBP\ALT321_AP_LP_2.21-2.23_BA02.DWG